



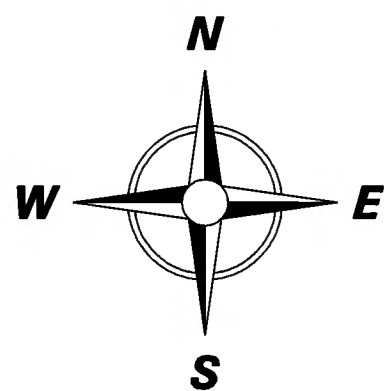

- Legende:
- Bauzonengrenze
 - - - Baulinie Verkehr
 - Gestaltungsbaulinie
 - Rebabstand
 - Gewässerabstandslinie siehe Zonenplan Gächlingen

04	06.12.2016	RW	Genehmigung
03	09.09.2016	RW	Vorprüfung 2
02	31.08.2016	RW	Planaufgabe
01	20.11.2015	RW	Vorprüfung
Index	Datum	Vis.	Bemerkung

Gez.	17.08.2015 DA	Vis.	Mst.	1 : 2000	Auftrags - Nr.	14165
Rev.		Vis.	Form.	60 / 86	Objekt - Nr.	14165
WSP WSP AG Bauingenieure sia usic Mühlentalstrasse 28 8200 Schaffhausen www.wsp.ch Tel 052 630 13 00 Fax 052 630 13 50 mail@wsp.ch					Plan - Nr.	Index
					1001	04

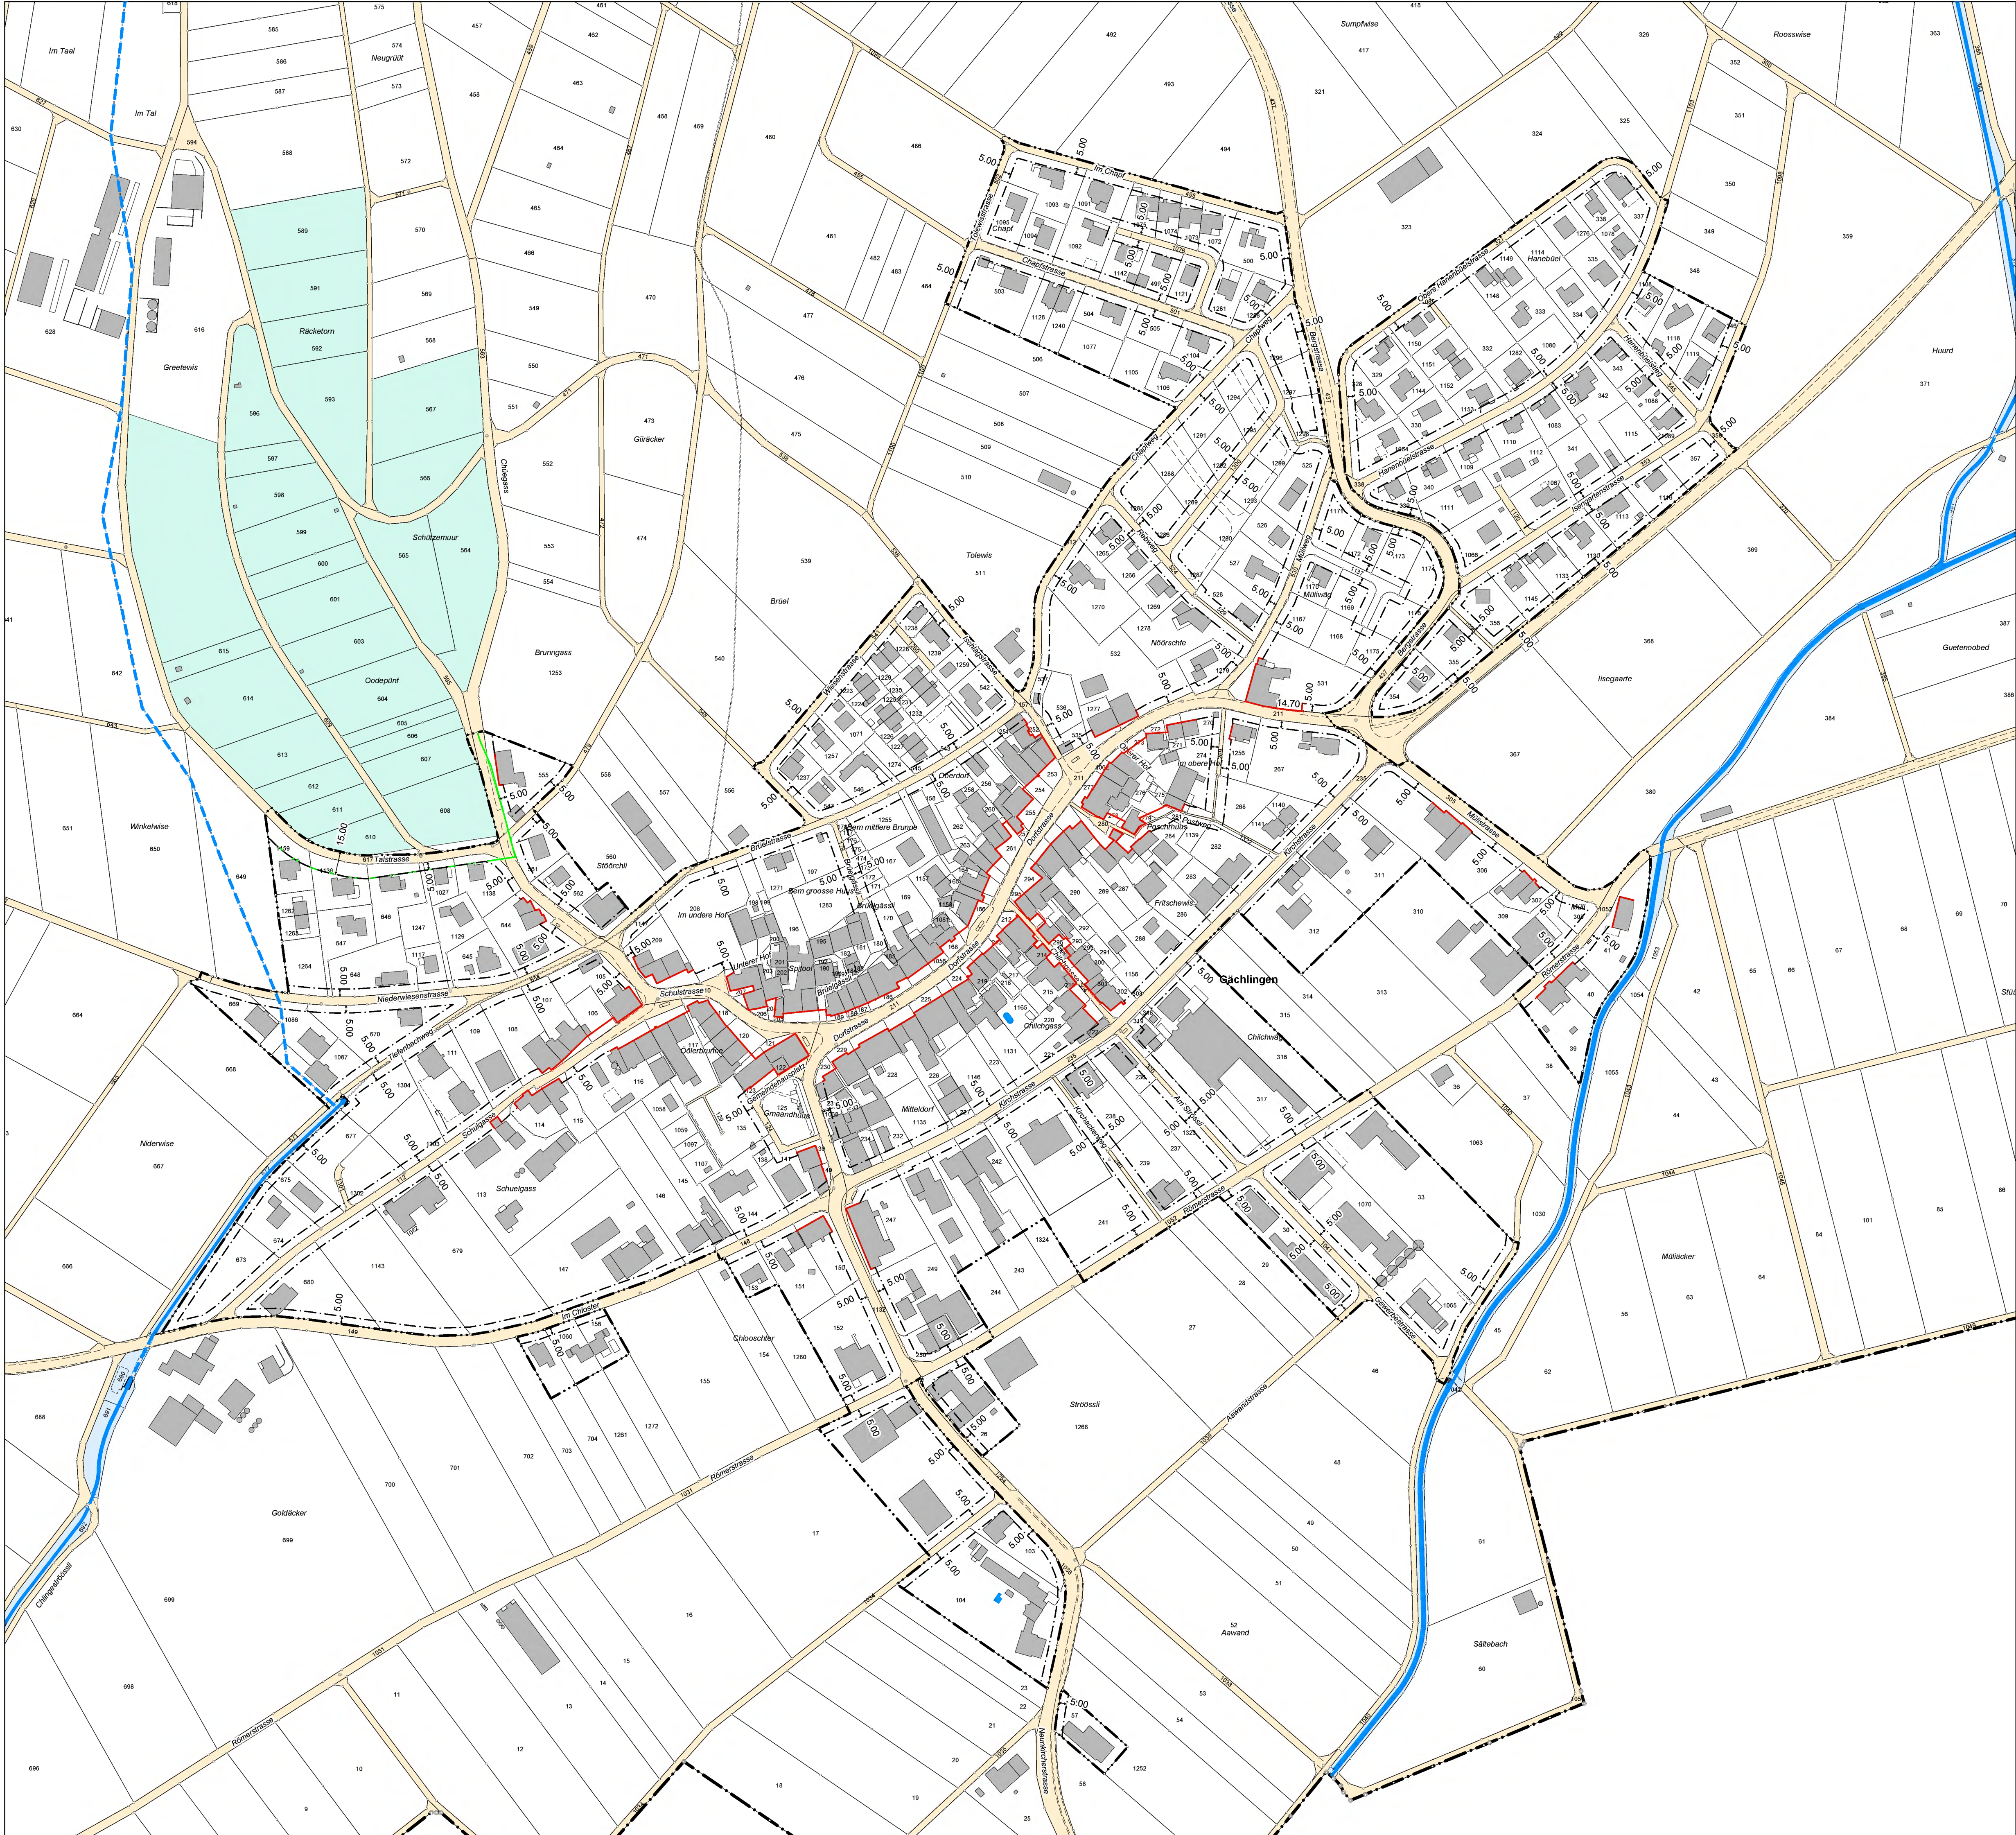

Kanton Schaffhausen



Gemeinde Gächlingen

Baulinienplan 2016

Situation 1 : 2'000

Beschlossen durch den Gemeinderat am: 26.10.2016

Öffentliche Auflage vom 04.11.2016 bis 23.11.2016

Names des Gemeinderates

Der Gemeindepräsident: Die Schreiberin:
sig. Kurt Salvisberg sig. Käthi Pinto

Vom Baudepartement des Kantons Schaffhausen genehmigt im Sinne der
Verfügung vom 24. Januar 2017
sig. RR Martin Kessler