HEH-002-PL-1

Exemplar für
Kant. Hochbauamt
Kant. Planungsamt

14

RRB 20.4.71

Gemeinde Hemishofen

Baulinienplan

Bergli – Bürgler – Schanzgraben

1:1000

Vom Gemeinderat genehmigt am 5. Mai + 6. Okt. 1970

Namens des Gemeinderates:

Der Präsident: Der Gemeinderatsschreiber:

GEMEINDE HEMISHOFEN

Oeffentliche Planauflage vom 15. Mai bis 14. Juni 1970

Vom Regierungsrat genehmigt laut Regierungsratsbeschluss:

Vom Regierungsrat genehmigt gemäss Regierungsratsbeschluss vom 20. April 1971
Der Staatsschreiber:
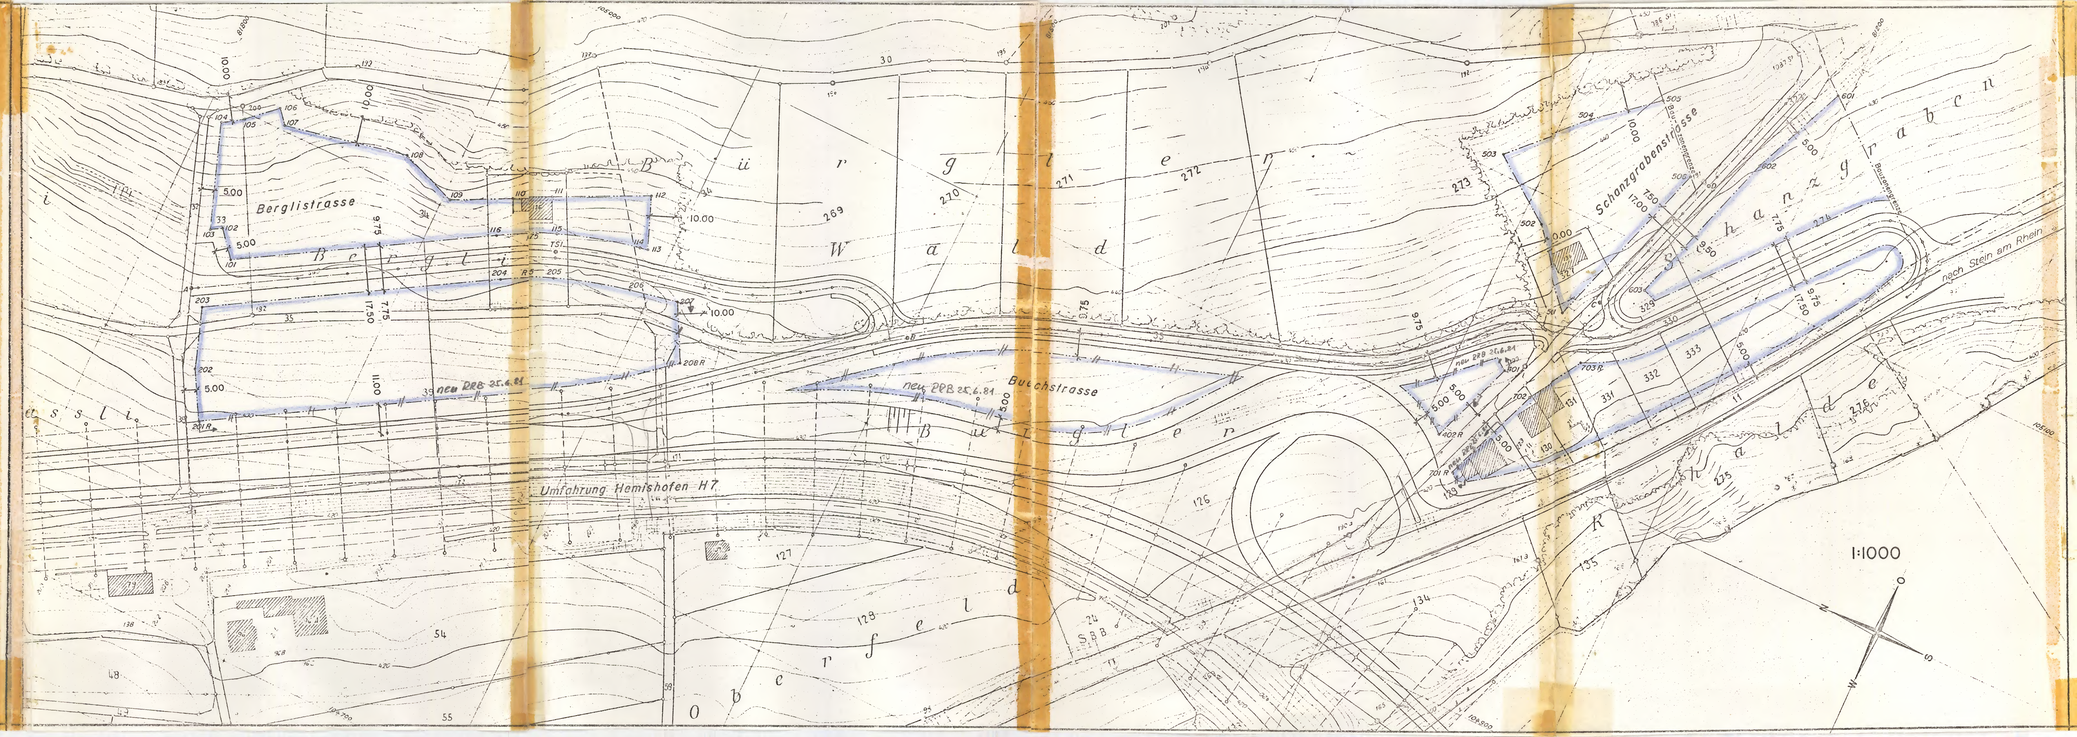
Aenderungen z. Plan „Umfahrung Hemishofen" Baulinien RRB 25.6.81