

KANTON SCHAFFHAUSEN  
GEMEINDE  
NEUHAUSEN AM RHEINFALL

QUARTIERPLAN  
GALGENBUCK  
(MIT PROV. PARZELLIERUNG)

ENTWURF M. 1:500

Fahrbahn: TAB Belag 5cm

Gehweg: TAB Belag 3cm

Abschlüsse

Stellplatte 6/30cm u. Wasserstein  
Granitsteilein 16/30cm u. W. Stein  
Stellplatte 6/30cm

Namens des Gemeinderates  
Der Präsident: *B. Müller*  
Der Schreiber: *W. Müller*

Vom Gemeinderat genehmigt am 7. Aug. 1979


Vom Regierungsrat genehmigt am: 11. Dez. 1979

Der Staatschreiber: *h. Müller*

PLANDATUM: 19. APRIL 1979  
PLANVERFASSEN: KNECHT + TRÜMPY AG, ARCHITEKTEN, ST. GALLEN

LEGENDE:

- QUARTIERPLANGEBIET
- GRÜNZONE
- BAULINIEN AN STRASSEN
- STRASSEN + PLATZ
- FUSSGÄNGER
- BAUBEGRENZUNGSLINIEN
- FIRSTRICHTUNG
- MAX. FIRSTHÖHE Ü.M.
- MAX. GEBÄUDEHÖHE Ü.M. BEI FLACHDÄCHERN

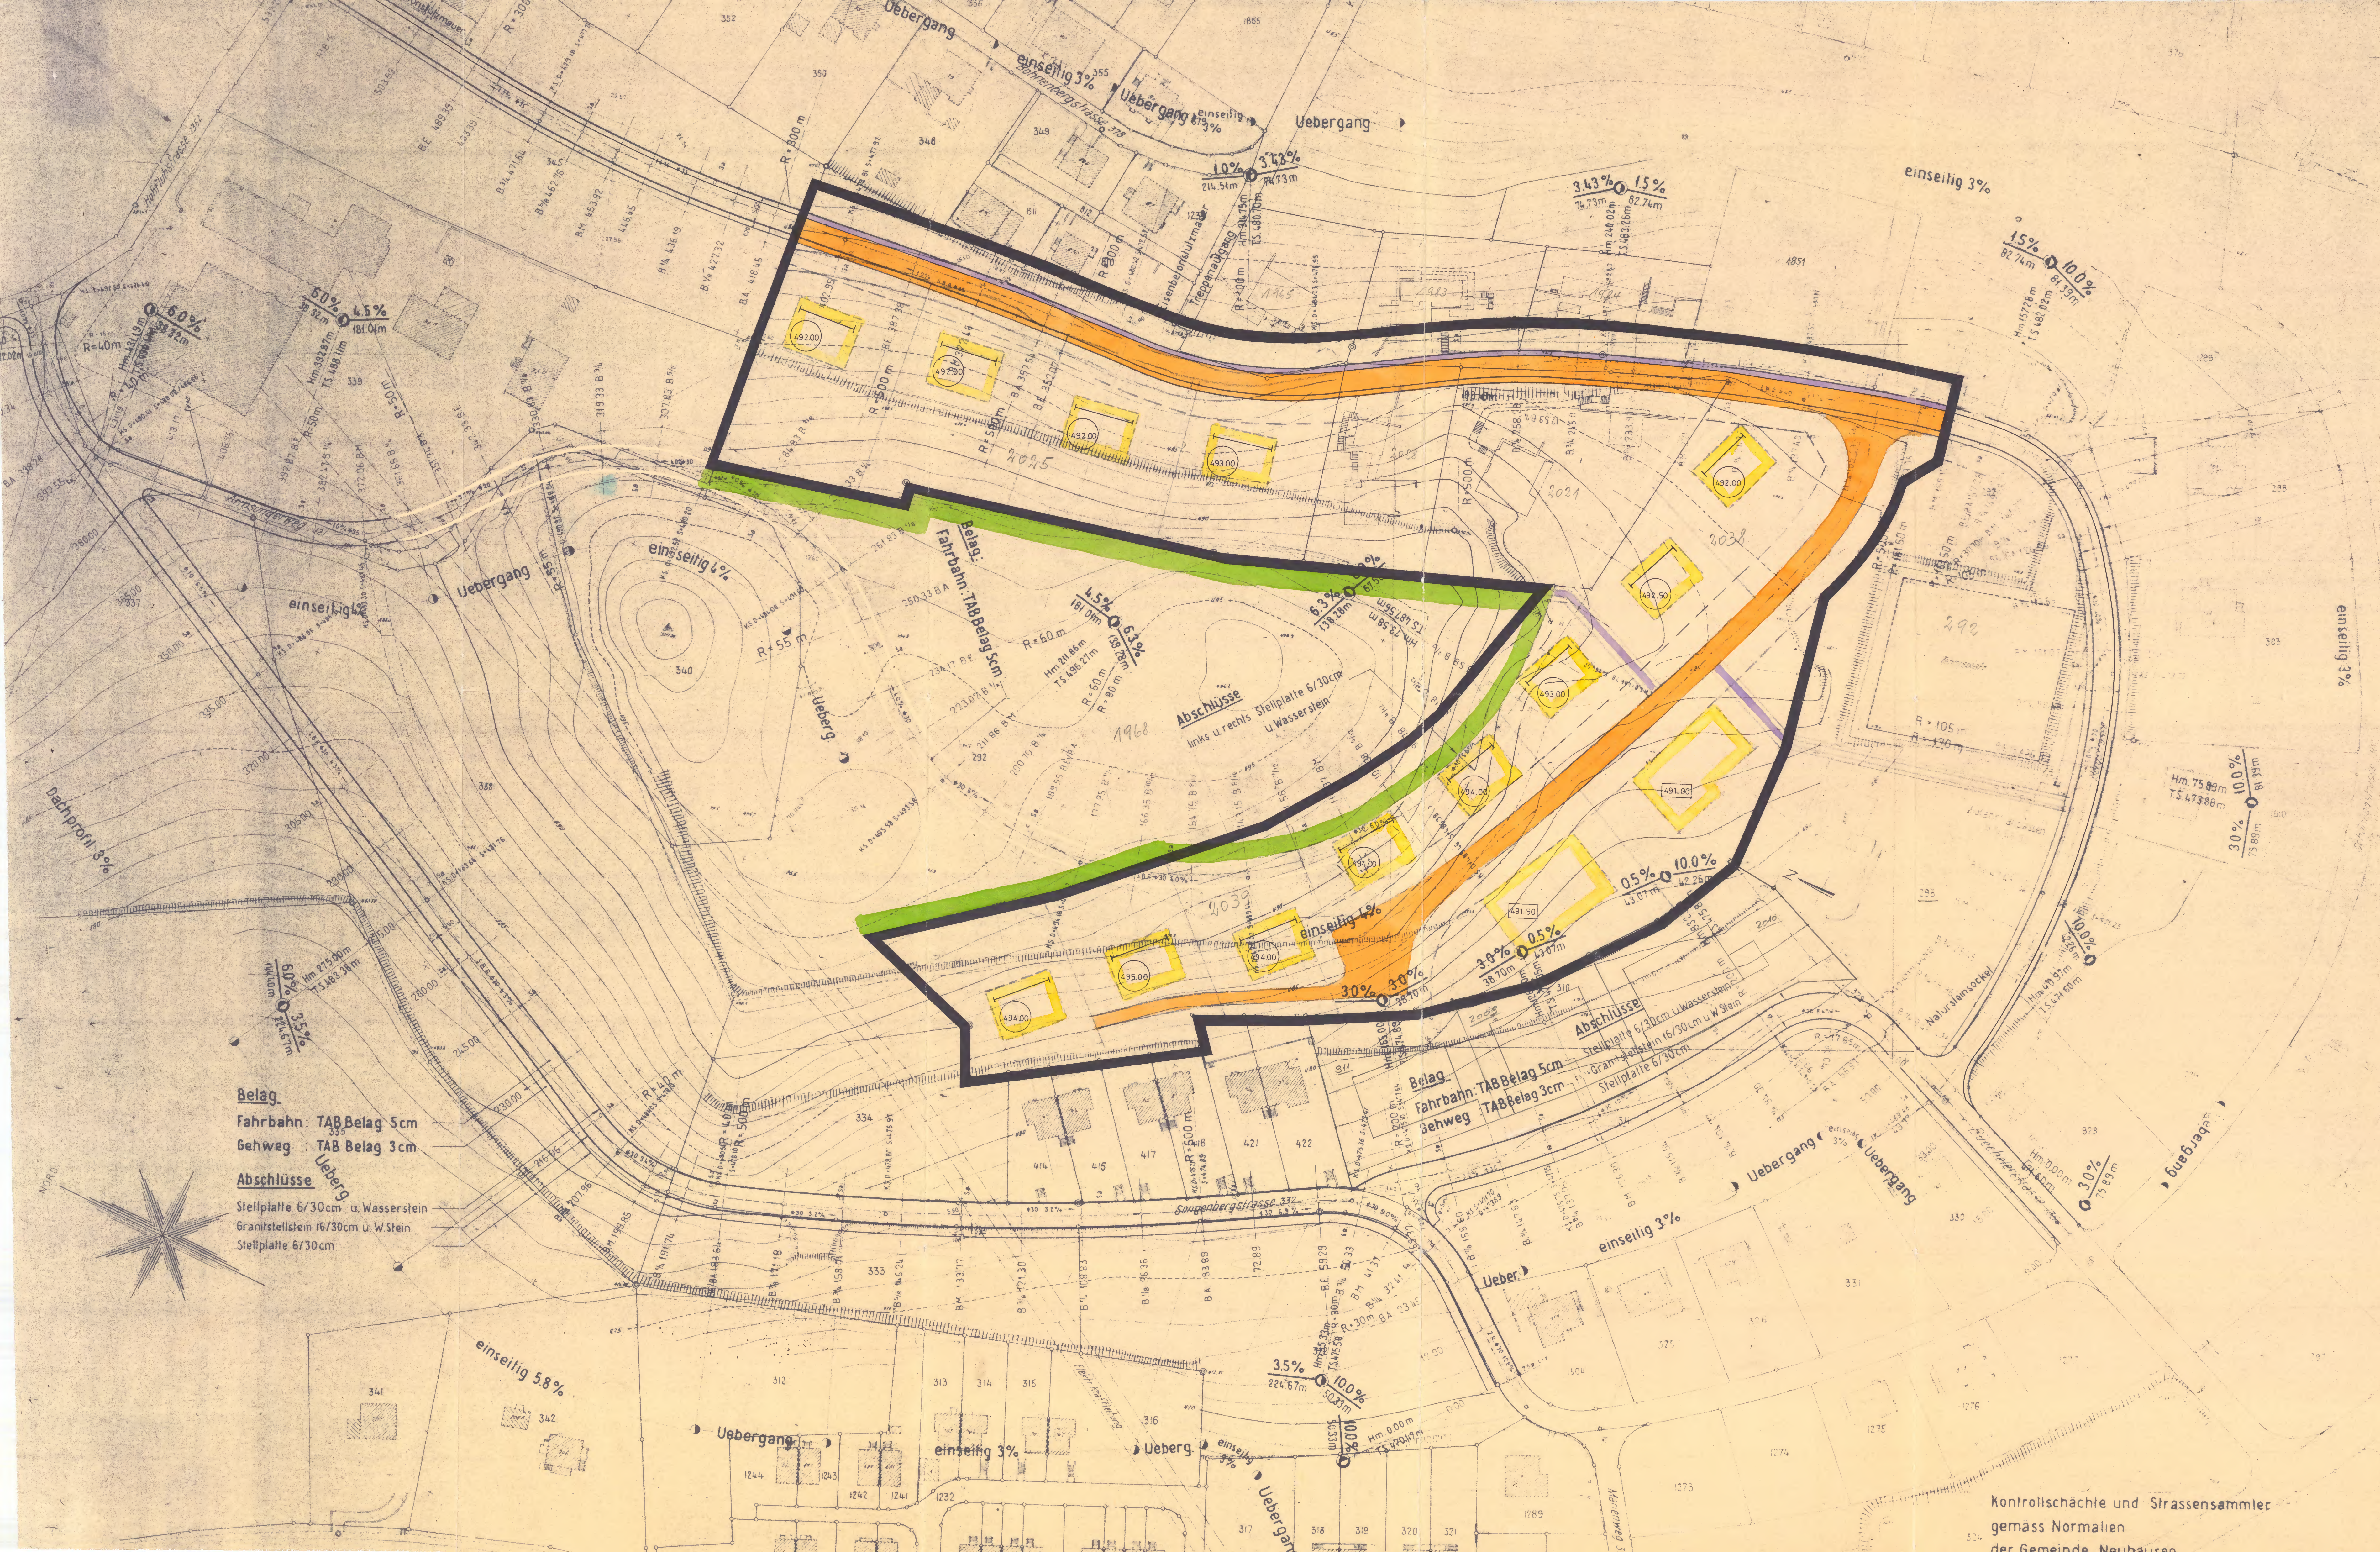

Kontrollschächle und Strassensammler  
gemäss Normen  
der Gemeinde Neuhausen

1:500