

Quartierplan «Rheingold»

1. Änderung

Situation 1 : 250

Vom Gemeinderat Neuhausen am Rheinfall beschlossen am 23. Februar 2016

Öffentliche Auflage vom 26. Februar 2016 bis 16. März 2016

Einschreiben an Betroffene am 23. Februar 2016

Namens des Gemeinderates

Der Gemeindepräsident:

Stephan Rawyler

Dr. Stephan Rawyler

Die Gemeindeschreiberin:

J. Rutz
Janine Rutz


Vom Baudepartement des Kantons Schaffhausen, [REDACTED]

genehmigt

im Sinne der Verfügung: 25. JAN. 2017

M. Huf

Planungsreferat Neuhausen am Rheinfall | Zentralstrasse 52 | 8212 Neuhausen am Rheinfall

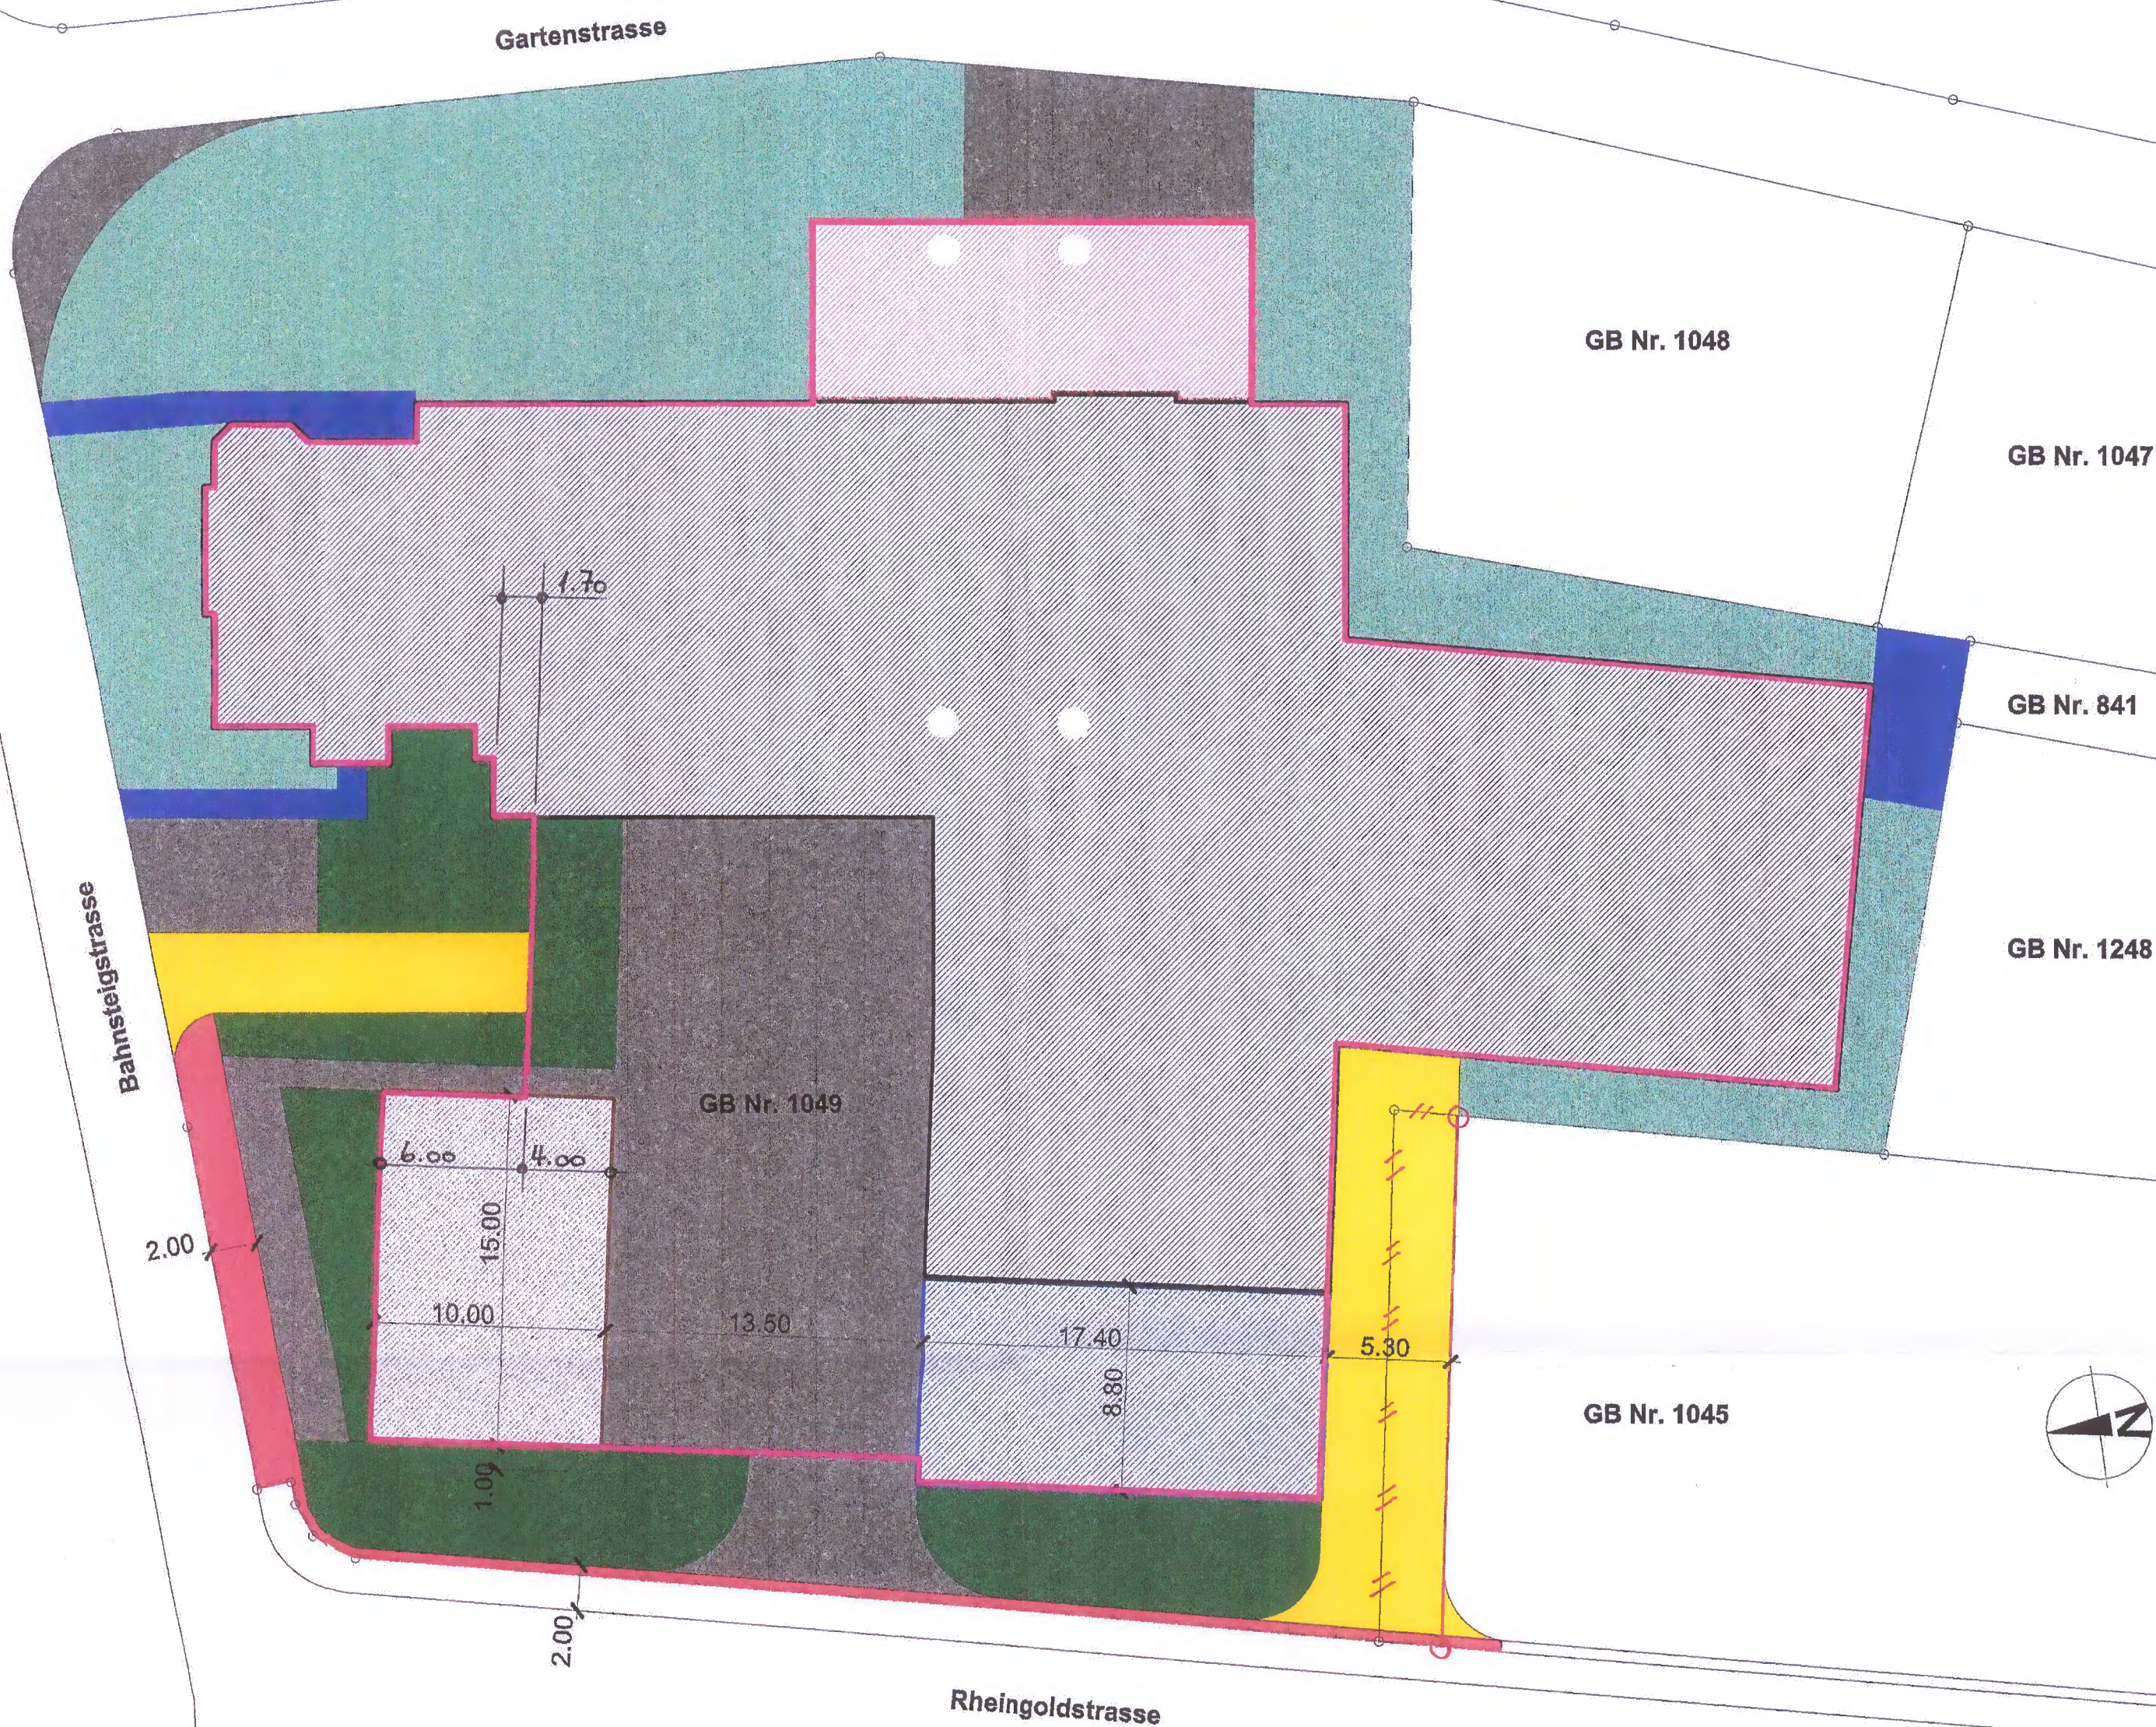

Mantelbaulinie A

Mantelbaulinie B

Mantelbaulinie C

Mantelbaulinie D

Mantelbaulinie E

Fläche A

Fläche B

Fläche C

Fläche D

Fläche E

Fläche F

ungültige Parzellengrenze

gültige Parzellengrenze