NEK_016_PL_1

Neunkirch
Städtchen im Klettgau

Baulinienplanänderung «Oberwis» 1:1'000

Vom Gemeinderat beschlossen am 10. April 2018

Öffentliche Auflage vom 20. April bis 11. Mai 2018

Einschreiben an Betroffene am 19. April 2018, resp. schriftliches Einverständnis der auf GB Nrn. 2139 und 2698 Betroffenen

Namens des Gemeinderates

Der Präsident: Ruedi Vögele

Die Gemeindeschreiberin: S. Schönberger

Ruedi Vögele


Sonja Schönberger

sh.ch

Genehmigt durch den Regierungsrat

am 18. Juni 2019 mit RRB 21/387

Der Staatsschreiber:

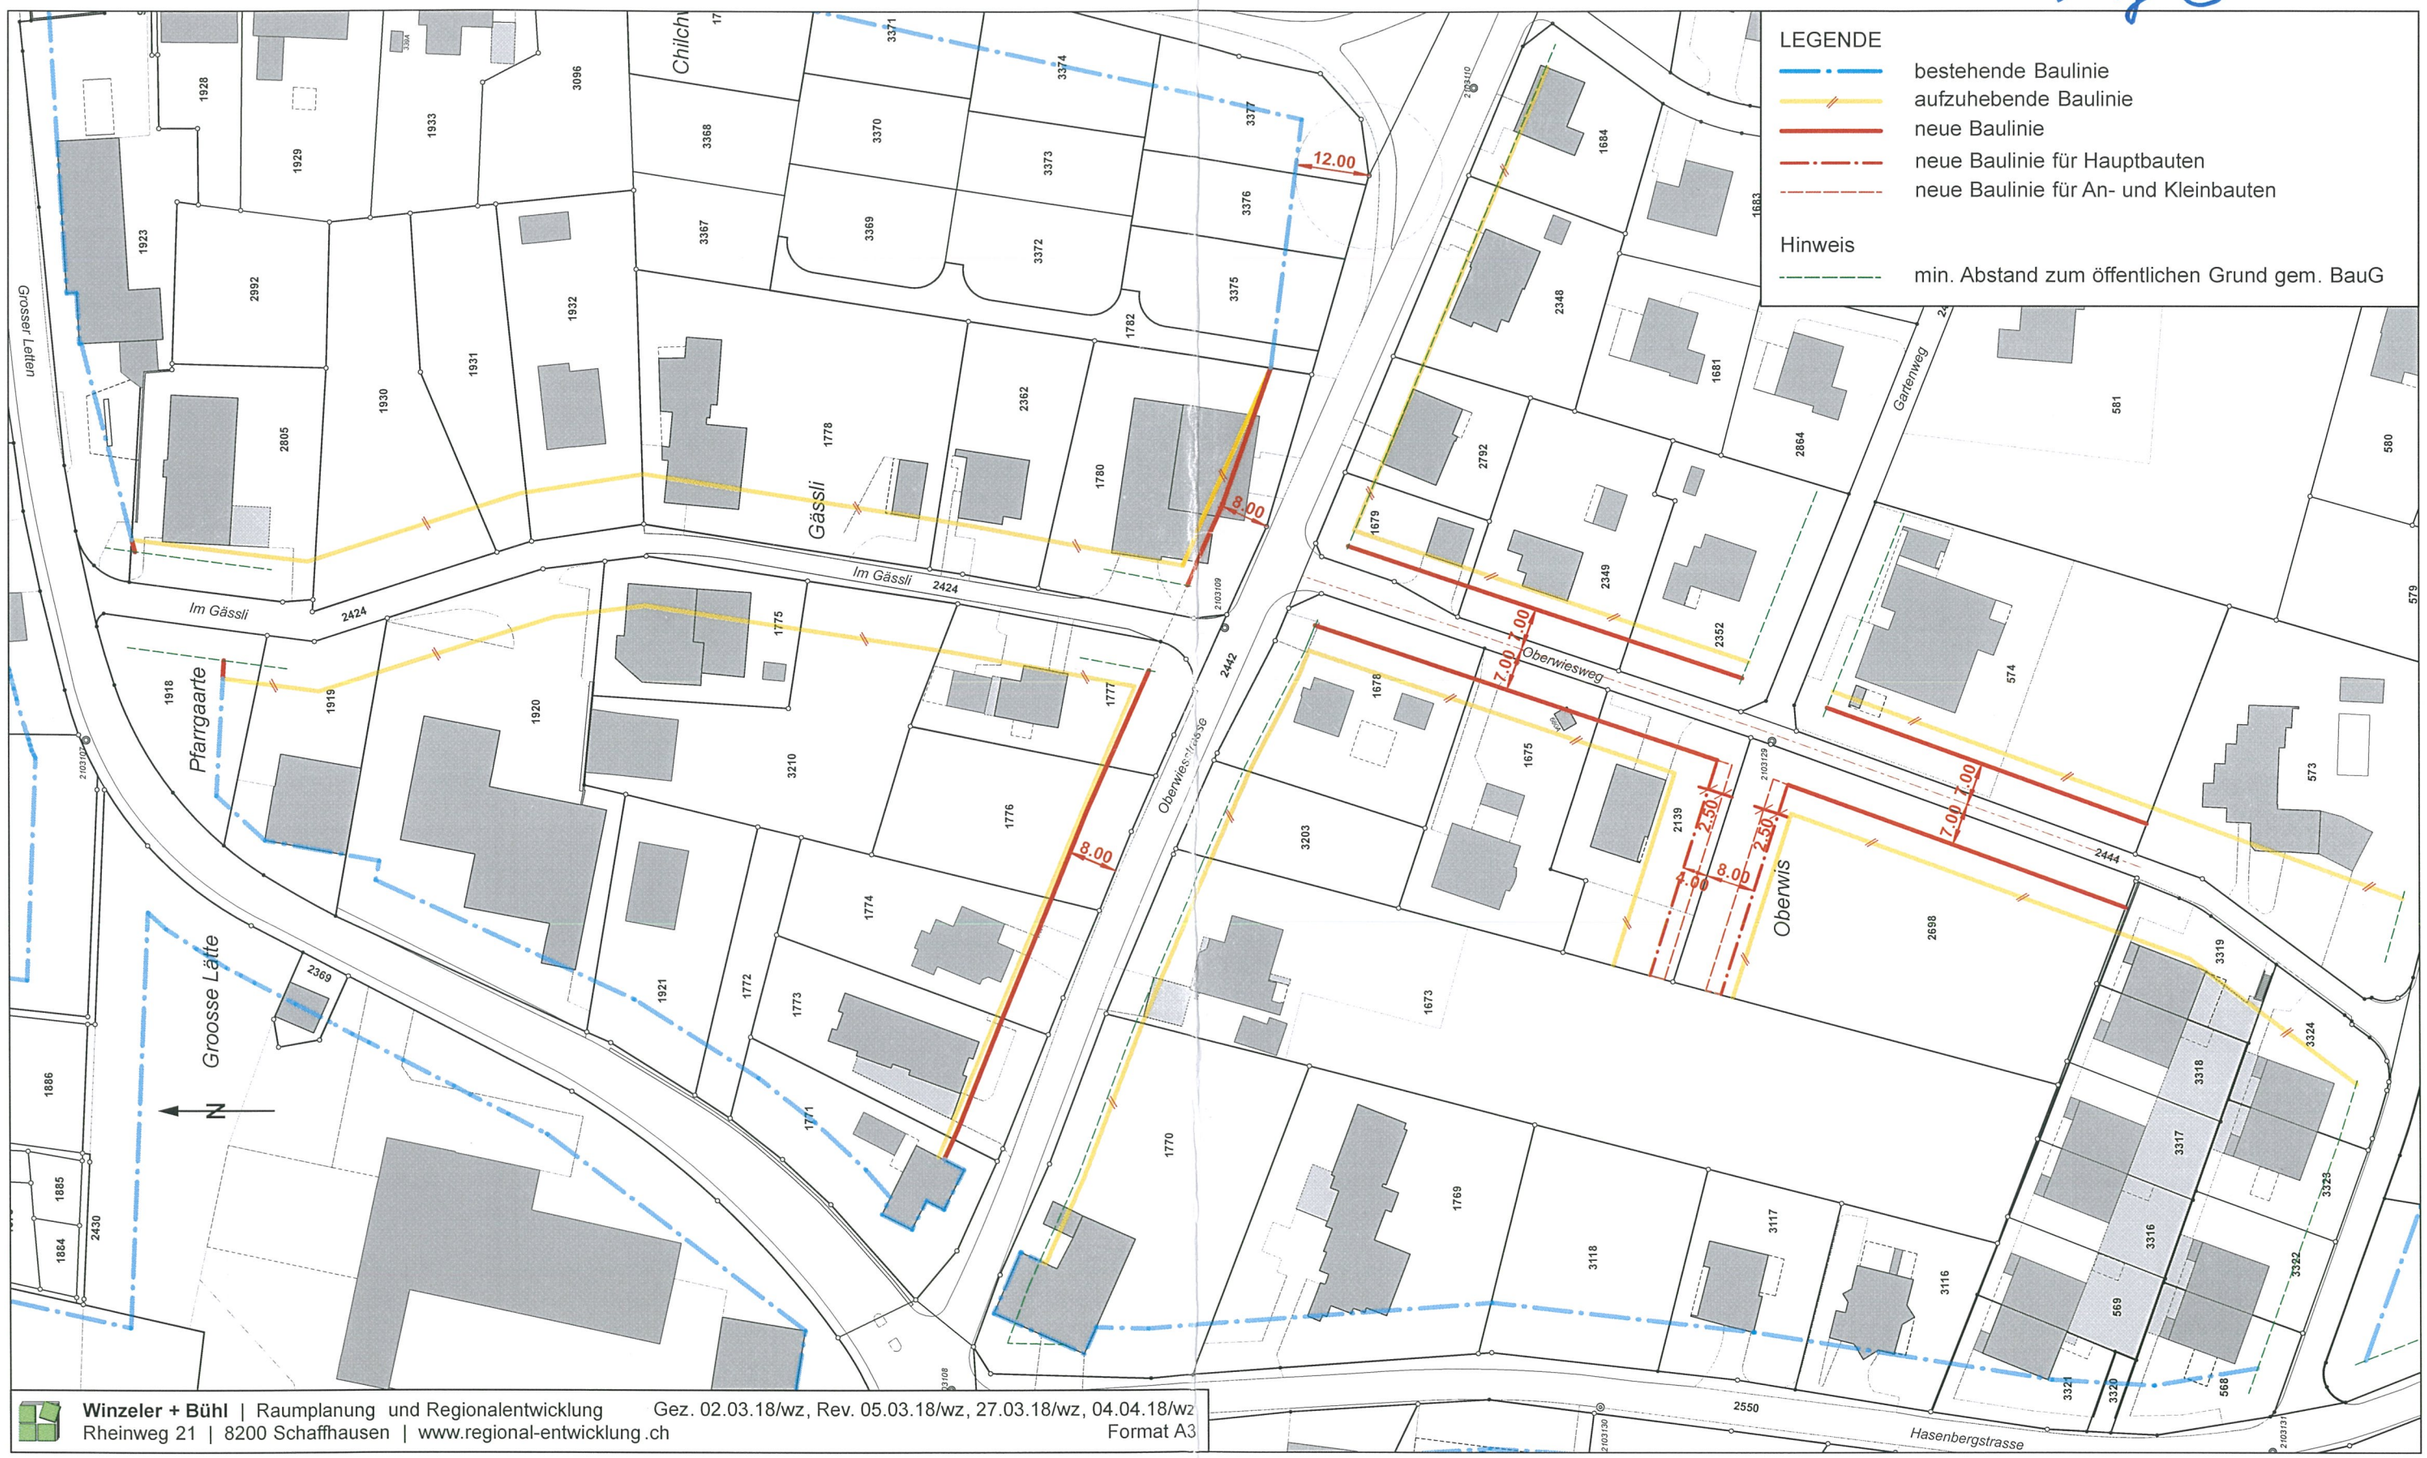

Winzeler + Bühl | Raumplanung und Regionalentwicklung
Rheinweg 21 | 8200 Schaffhausen | www.regional-entwicklung.ch

Gez. 02.03.18/wz, Rev. 05.03.18/wz, 27.03.18/wz, 04.04.18/wz
Format A3