

Verbindlicher Inhalt



Quartierplangebiet (Art. 1.1)



Baubereiche A - O (Art. 5.1)



max. Anzahl Vollgeschosse (Art. 8.1)



zusätzliches Geschoss, entsprechend einem Dachgeschoss (Art. 8.3)



Begegnungszone (Art. 14.2)



Trottoir (Art. 15.1)



Hauszugänge (Art. 15.2)



Entsorgung (Art. 17)



Baumreihe, schematische Darstellung (Art. 12.2)



Grün - und Ruhefläche (Art. 13.1)



Spielplatz (Art. 13.2)

Informativer Inhalt




Richtprojekt



PP oberirdisch

Katasterdaten:
15.02.2012/94026
Kanton Schaffhausen, Vermessungsamt

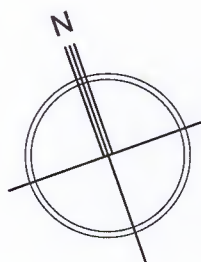

0 5 10 20 30 40 50 m



Kanton Schaffhausen
Stadt Stein am Rhein

Quartierplan Degerfeld

Situation / Schemaschnitt

1:1'000

Vom Stadtrat beschlossen am 5. Juni 2013

Namens des Stadtrats

Die Stadtpräsidentin:

C. Eme

Der Stadtschreiber:

Stadtschreiber

Öffentliche Auflage vom 17. Juni 2013 bis 8. Juli 2013

Einschreiben an Betroffene vom 17. Juni 2013


Vom Baudepartement des Kantons Schaffhausen genehmigt am

im Sinne der Verfügung vom 24. SEP. 2014

Dr. R. Dubach

Suter • von Känel • Wild • AG
Siedlung Landschaft Verkehr Umwelt
Förllibuckstrasse 30 8005 Zürich skw.ch
Tel. +41 (0)44 315 13 90 info@skw.ch

32442 - 3.7.2014

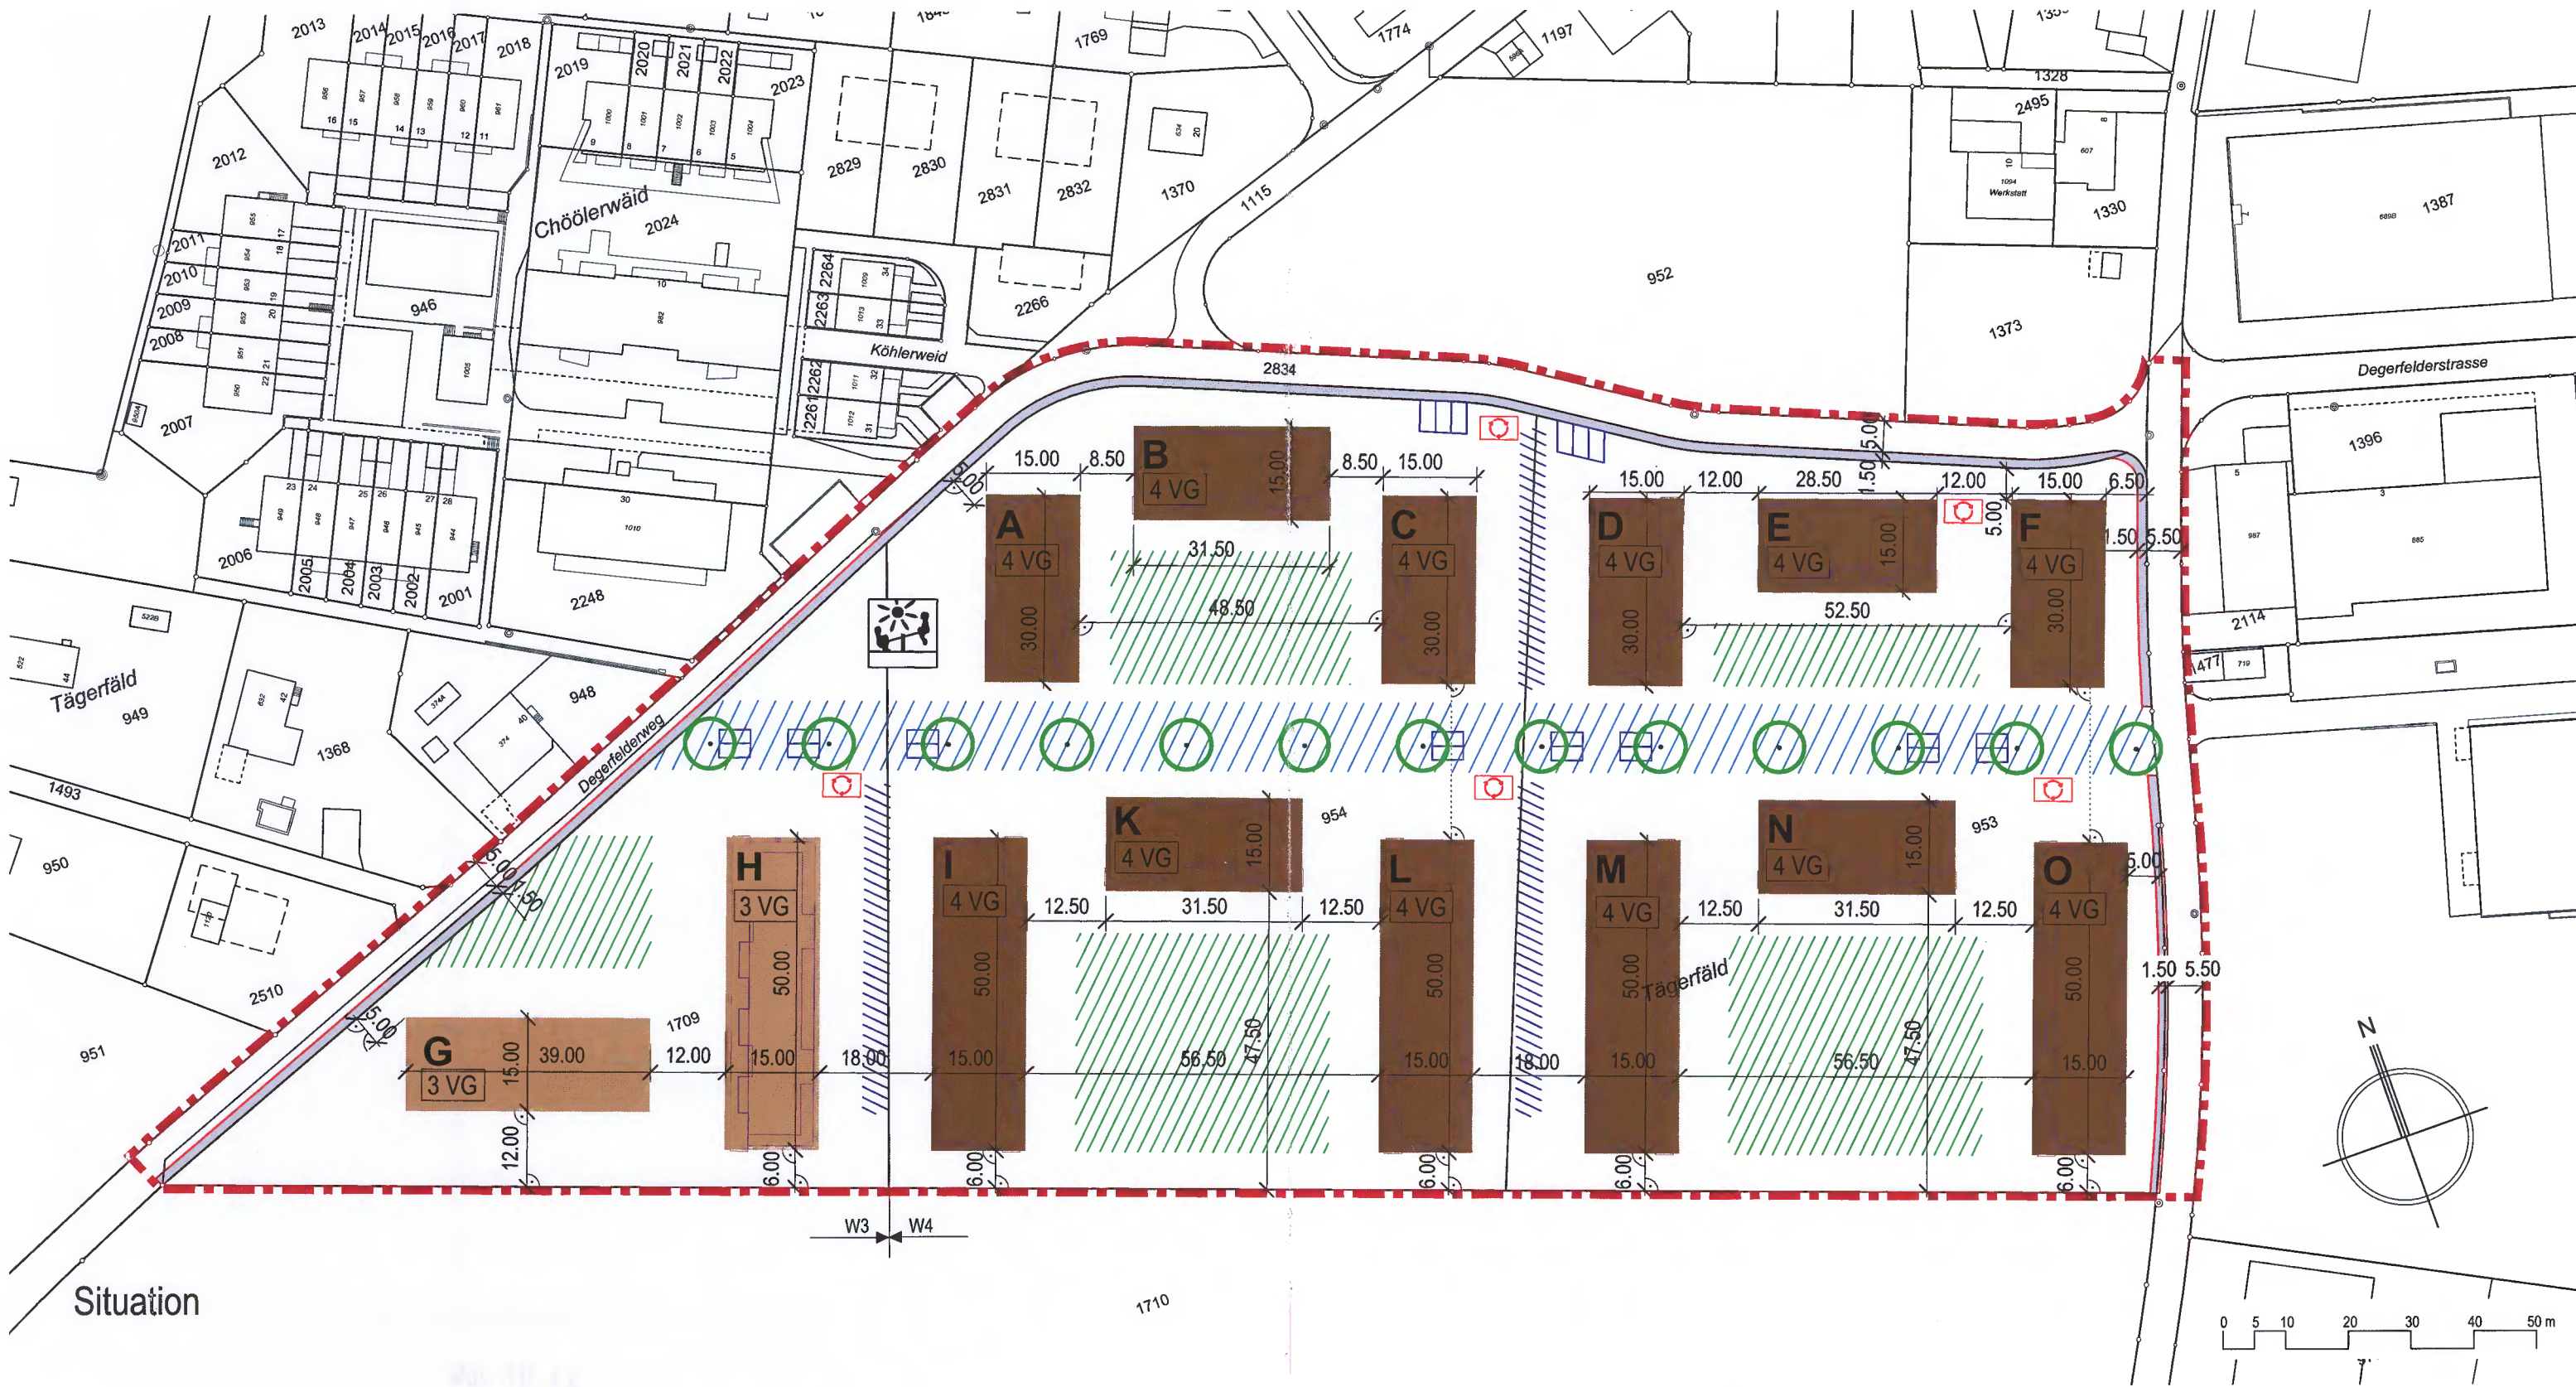

Situation

Schemaschnitt

