

MST.	1 : 500
GEZ.	HB
REV.	22.1. 1993
GR.	42 / 84

WEBER
ARCHITEKTURBÜRO AG

8264 Eschenz
Tel. 054/41 41 21 8260 Stein am Rhein

LEGENDE :

KANALISATION :

WASSERLEITUNG :

VOLLAUSBAU: BIT. BELAG , BUND-UND BORDSTEIN


BESTEHEND

PROJEKTERT

ERSCHLIESSUNG :

- KANALISATION
- WASSERLEITUNG
- STRASSE

Vom Regierungsrat genehmigt
gemäss Regierungsratsbeschluss
vom - 8. Juni 1993
Der Staatsschreiber

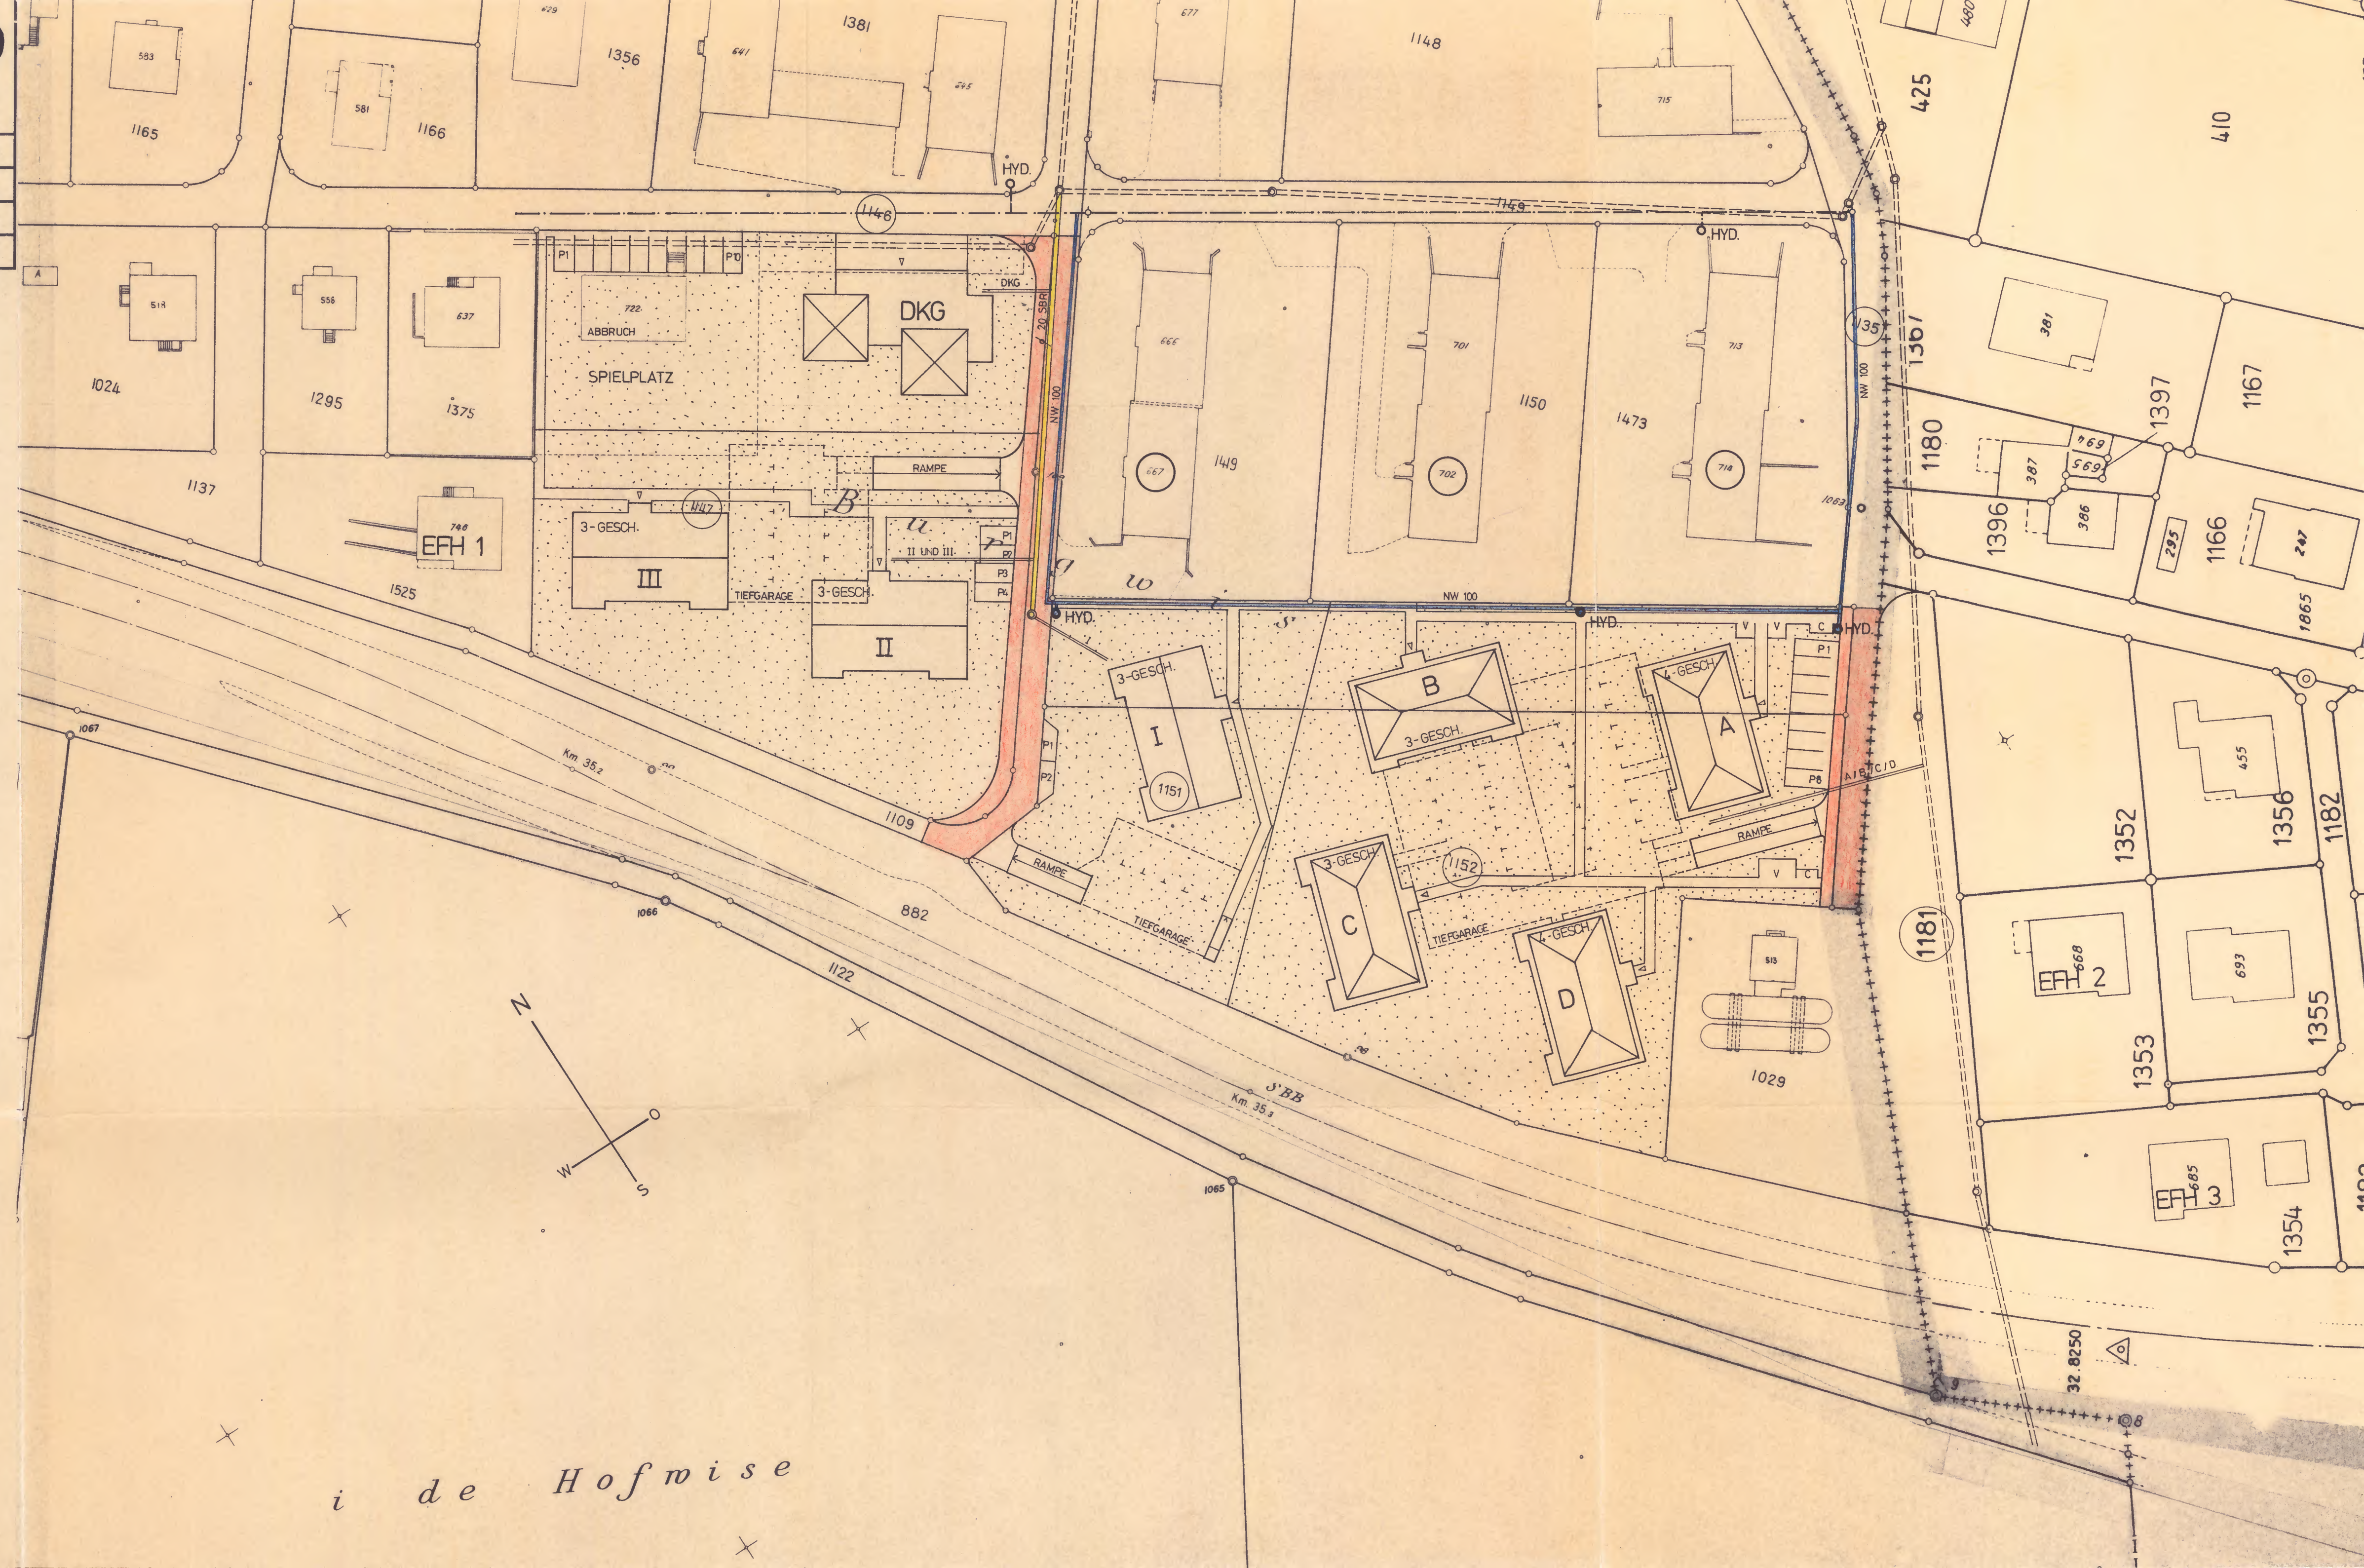

i d e H o f m i s e