SIB-005-PL-3

KANTON SCHAFFHAUSEN

GEMEINDE SIBLINGEN

Quartierplan "Rogacker"
Plan 2 Bebauung und Baulinien 1:1000

Genehmigungsexemplar

Vom Gemeinderat beschlossen am 29. Juni 2011

Namens des Gemeinderates

Der Präsident

M. Peter

Der Gemeinderatsschreiberin

A. Sutter

Öffentliche Auflage vom 08. Juli bis 03. August 2011

Einschreiben an Betroffene vom 14. Juli 2011

Vom Baudepartement des Kantons Schaffhausen genehmigt

im Sinne der Verfügung vom - 3. JAN. 2012

Dr. R. Dubach

PLAN NR.

208210/ 2

Stand	Plot erstellt	Format: 30/63
08-11-11	08-11-11	
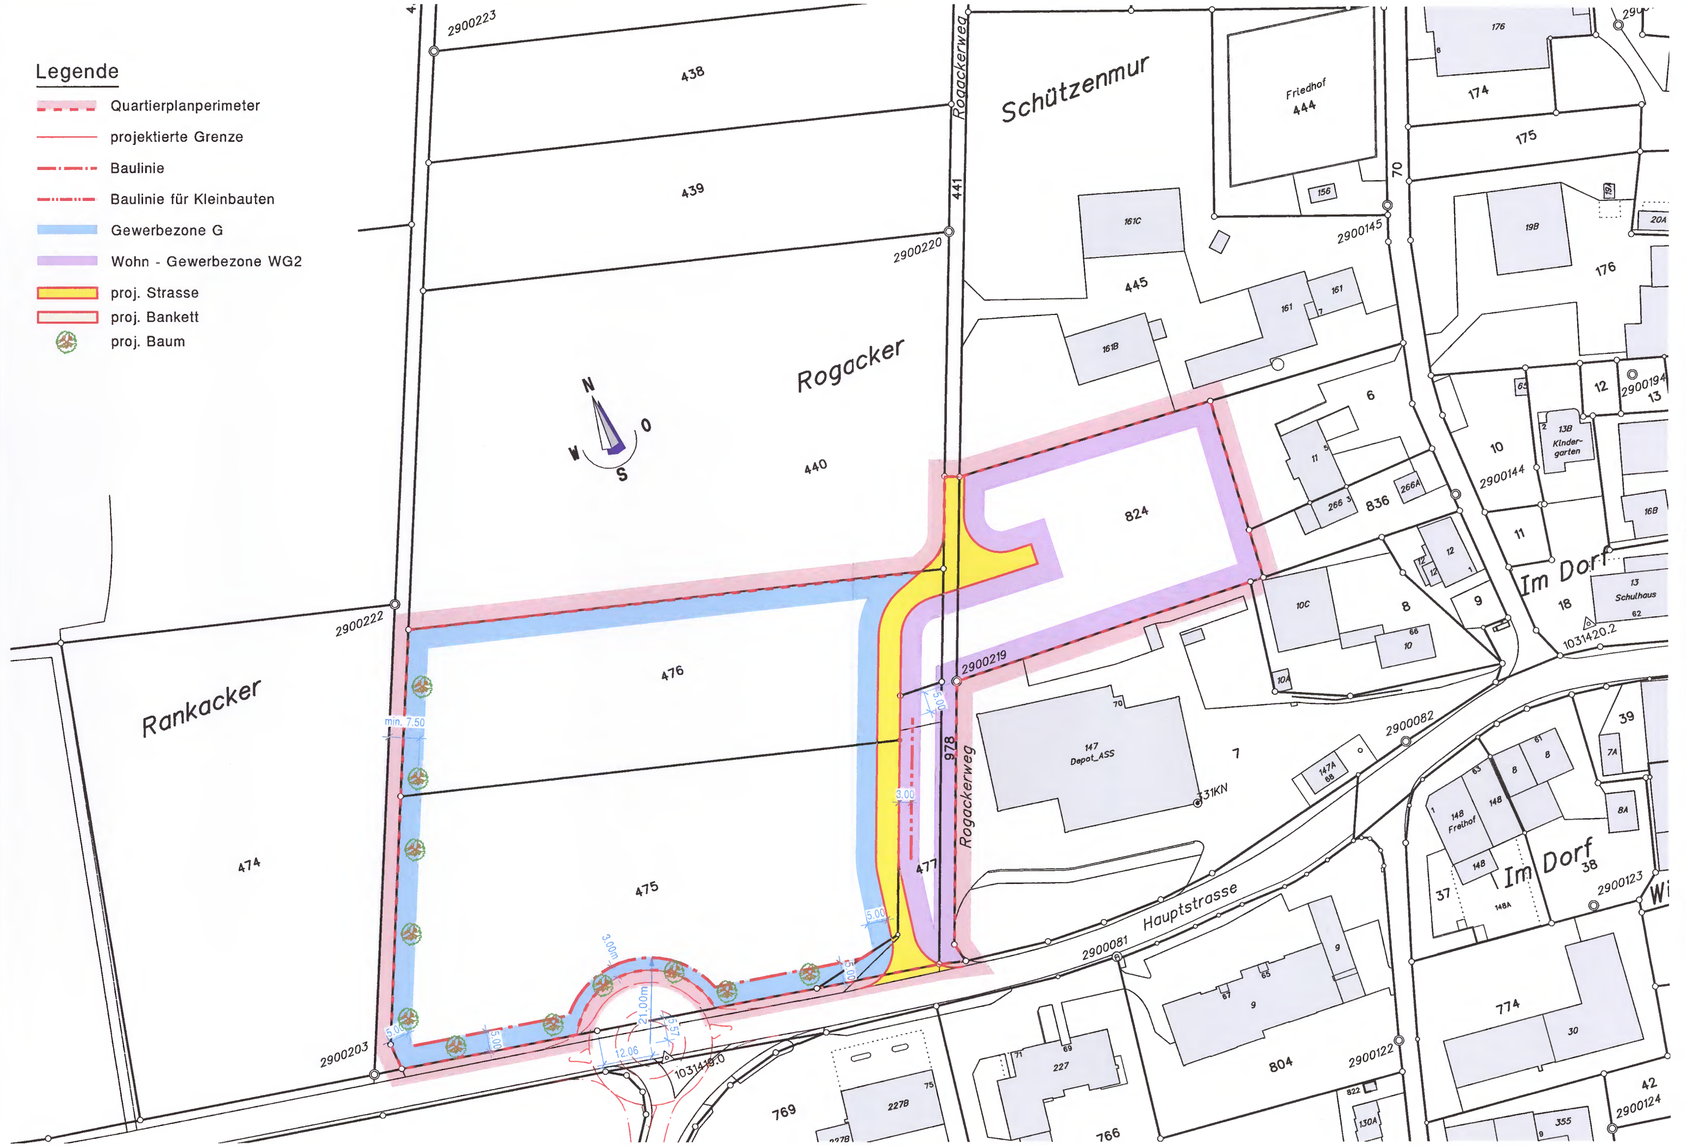
Bürgin Winzeler Partner AG
Ingenieurbüro für Tiefbau und Vermessung
In Gruben 22, CH-8200 Schaffhausen