SIB-007-PL-1

Kantonales Planungsamt
Schaffhausen 11. Juli 1979

29.
RRB 10.7.79

Kanton Schaffhausen

Gemeinde Siblingen

PROJEKT

Quartierplanung im Wasenacker

SITUATION 1 : 500

Gemeinderat Siblingen
der Präsident: der Schreiber:

Vom Gemeinderat beschlossen am : 5.2.1979
Vom Regierungsrat genehmigt am : 10. Juli 1979

Der Staatsschreiber:

ENTW. / GEZ.	FORMAT	DATUM	AUSGABE	PLAN NR.
stw	30/63	DEZ. 78		78139 / 1

ÄND.	BEZEICHNUNG	DAT.	GEZ.	ÄND.	BEZEICHNUNG	DAT.	GEZ.
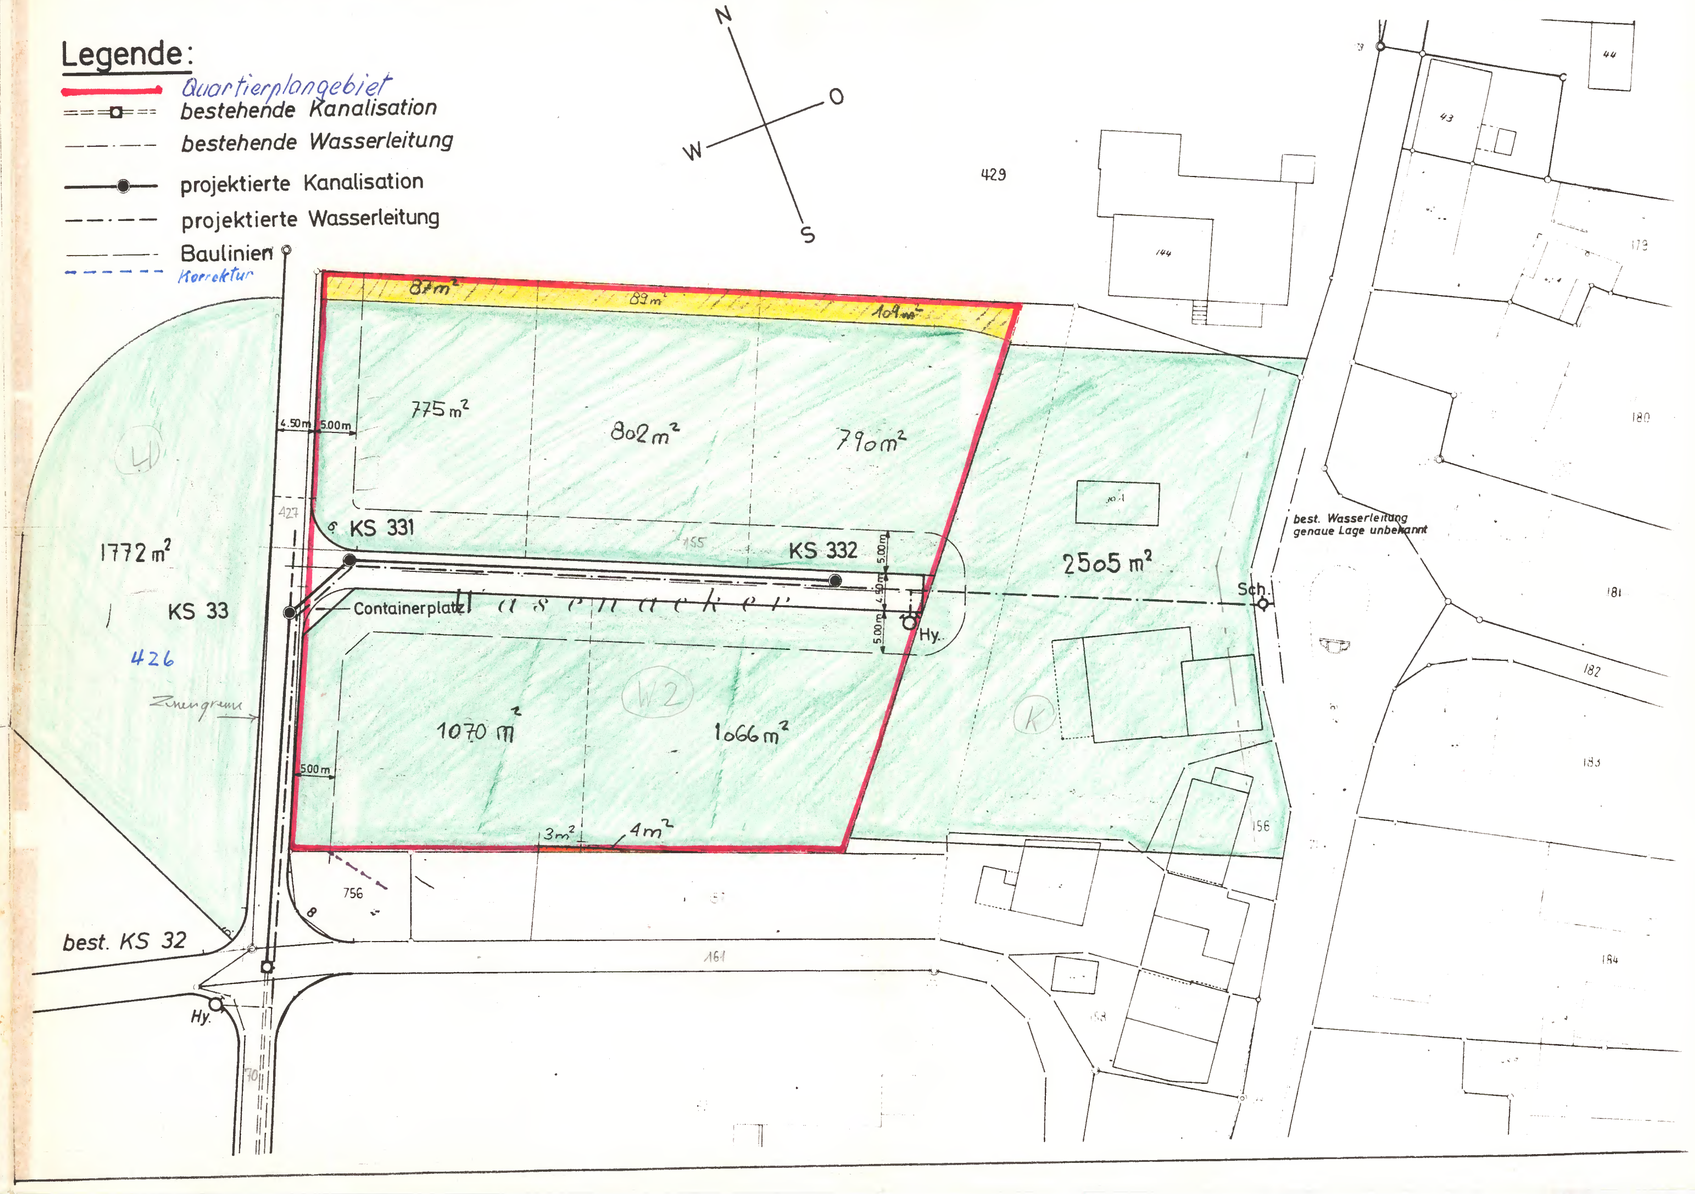
INGENIEUR-BÜRO BERNHARD BÜRGIN MITARBEITER RICHARD EGGLI
SPIEGELGUTSTR. 27 8200 SCHAFFHAUSEN (053) 3'45'71