THA-011-PL-2

KANTON SCHAFFHAUSEN
GEMEINDE THAYNGEN

Quartierplan Kreuzplatz-Bahnhof
Plan 2 Bebauung und Baulinien 1:500

Fassung vom 12. Juni 2012 Genehmigung

Vom Gemeinderat beschlossen am 17. April 2012

Namens des Gemeinderates

Der Präsident

P. Brühlmann

Der Gemeinderatsschreiber

N. Bättig

Öffentliche Auflage vom 11. Mai 2012 bis 31. Mai 2012

Einschreiben an Betroffene vom 9. Mai 2012

Vom Baudepartement des Kantons Schaffhausen genehmigt

im Sinne der Verfügung vom 12. SEP. 2012

PLAN NR.

207256.02/ 2

Dr. R. Dubach

Stand	Plot erstellt	Format: 30/63
12-06-12	18-06-12	

Winzeler + Bühl
Raumplanung und Regionalentwicklung
Rheinweg 21 | 8200 Schaffhausen

Bürgin Winzeler Partner AG
Ingenieurbüro für Tiefbau und Vermessung
In Gruben 22, CH-8200 Schaffhausen

Legende

	Art.
Quartierplanperimeter	3.1
Baubereich	7.1
Baulinie für Kleinbauten und Anlagen	7.2
Öffentlicher Aussenraum	5.5/8.2
Möglicher privater Aussenraum	8.3

Hinweise

proj. Gebäude

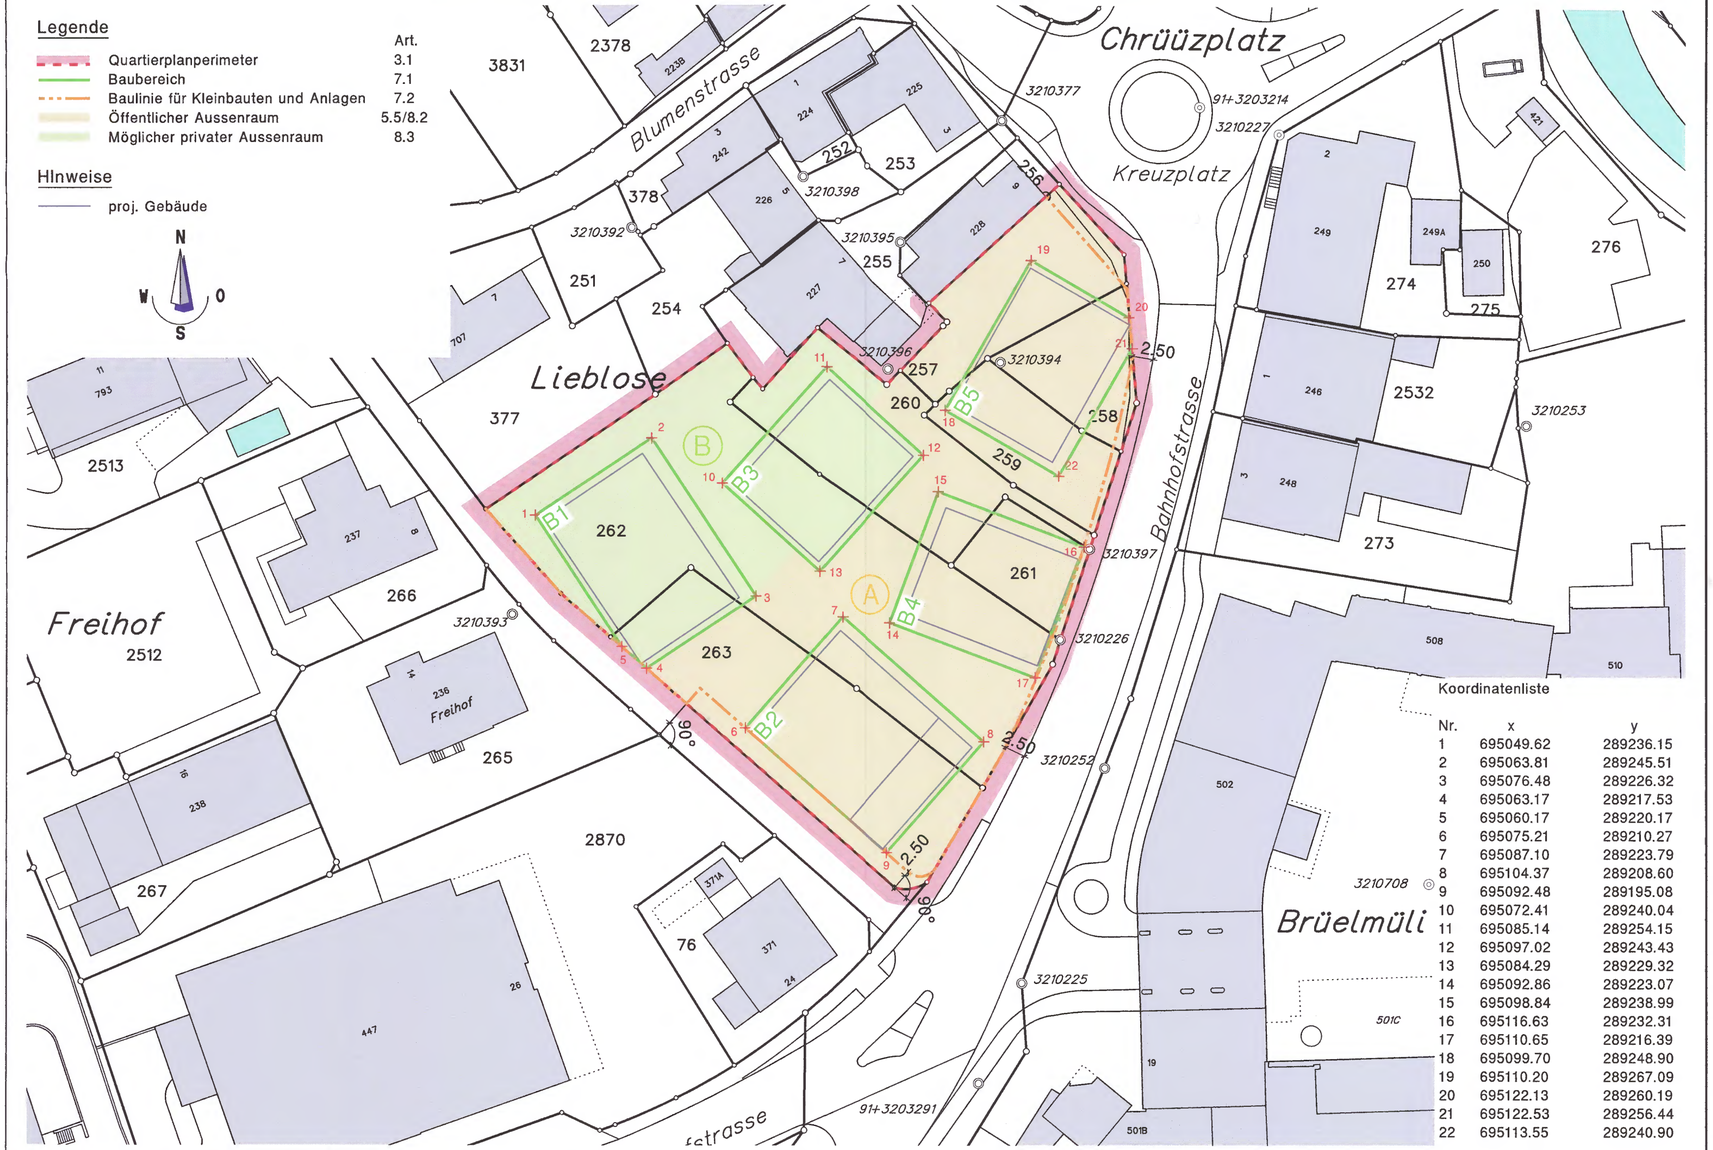

Koordinatenliste

Nr.	x	y
1	695049.62	289236.15
2	695063.81	289245.51
3	695076.48	289226.32
4	695063.17	289217.53
5	695060.17	289220.17
6	695075.21	289210.27
7	695087.10	289223.79
8	695104.37	289208.60
9	695092.48	289195.08
10	695072.41	289240.04
11	695085.14	289254.15
12	695097.02	289243.43
13	695084.29	289229.32
14	695092.86	289223.07
15	695098.84	289238.99
16	695116.63	289232.31
17	695110.65	289216.39
18	695099.70	289248.90
19	695110.20	289267.09
20	695122.13	289260.19
21	695122.53	289256.44
22	695113.55	289240.90