THt-012-PL-1

32

RRB 10.10.62

Gemeinde Thayngen

ZIEGLERWEG

Parzelle 1241-1242

Baulinien

1:500

Vom Gemeinderat genehmigt am 10. Juli 1961

Namens des Gemeinderates:

Der Präsident: i.V. Ott. Gg.

Der Gemeinderatsschreiber: Thomas.

GEMEINDERAT THAYNGEN

Vom Regierungsrat genehmigt lt. Regierungsratsbeschluss 10. OKT. 1962
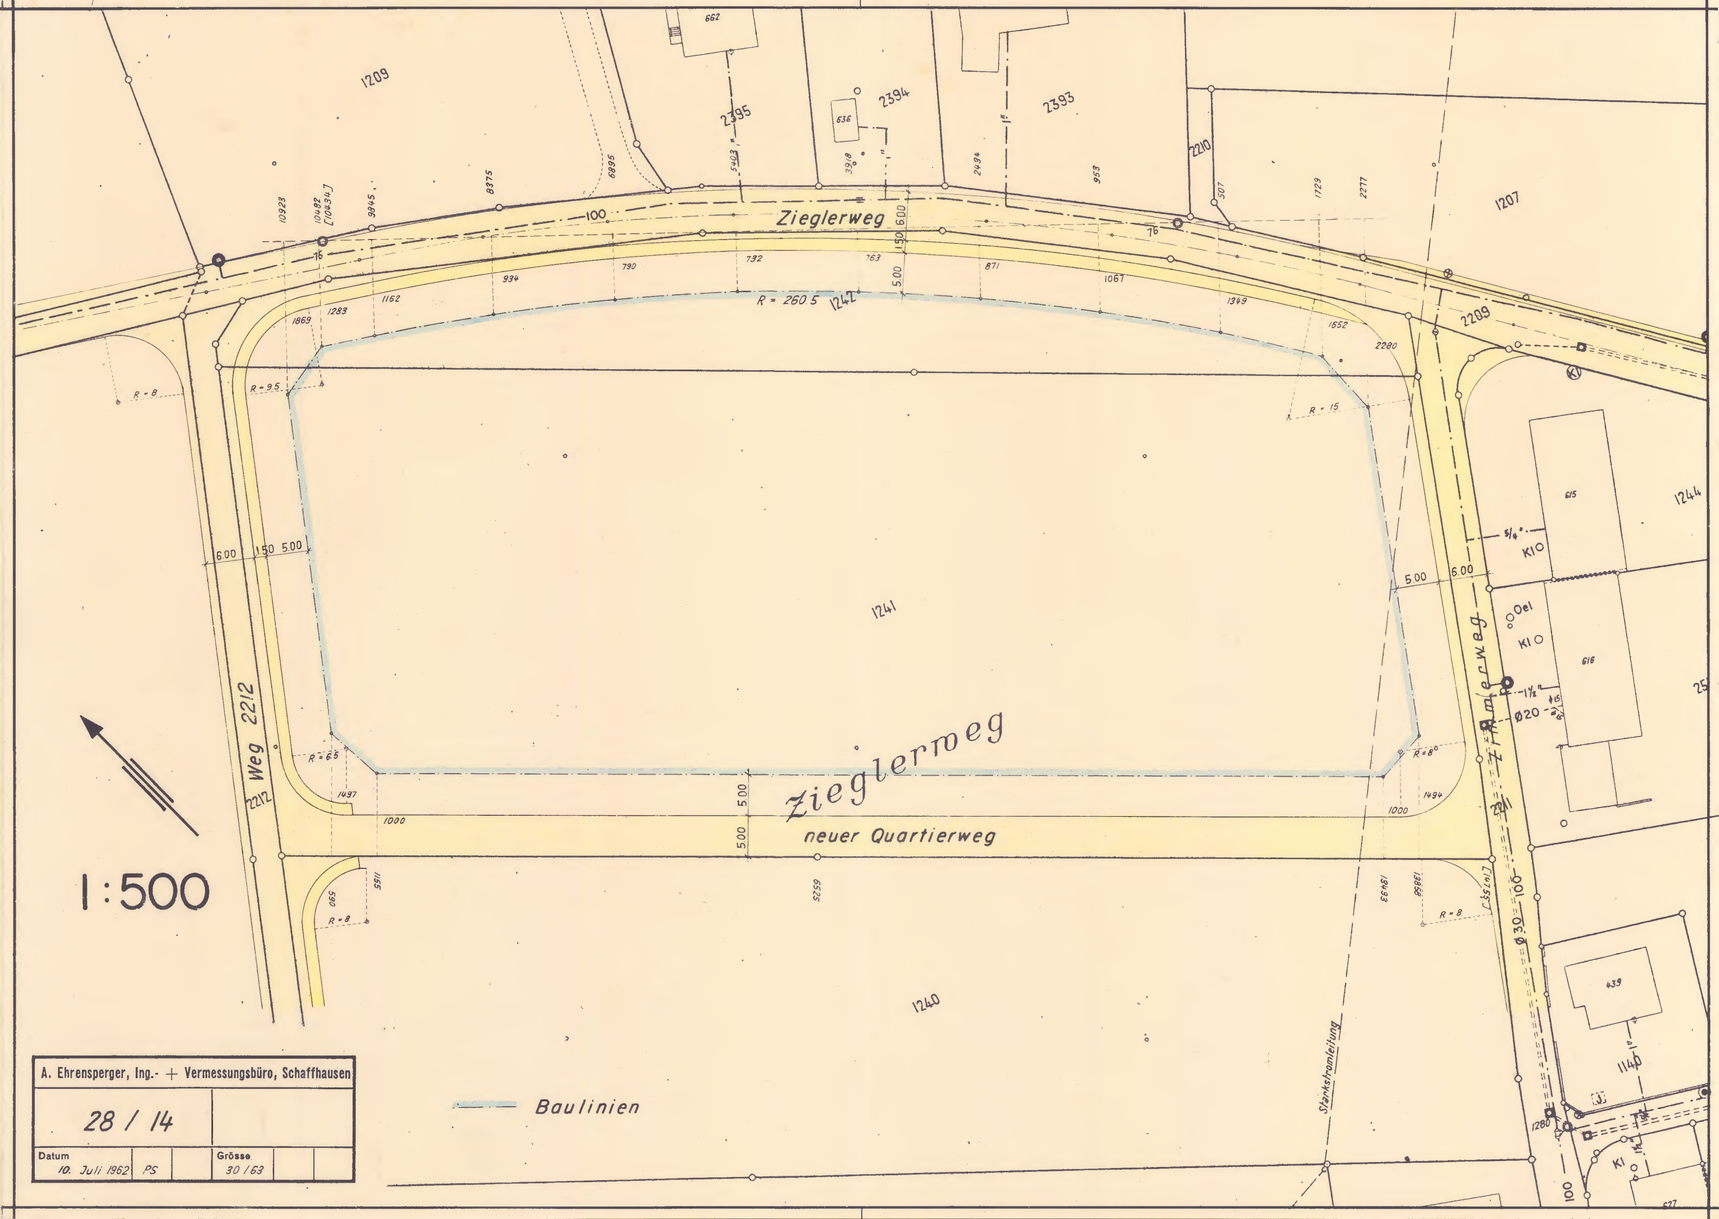
Der Staatsschreiber: