WIL-013-PL-2

WILCHINGEN
ZWAA DÖRFER – AA GMAAND

KANTON SCHAFFHAUSEN

QUARTIERPLAN MIT LANDUMLEGUNG "HÄIDEHOF" PLAN 2 BEBAUUNG UND BAULINIEN 1:500

Genehmigungsexemplar

Vom Gemeinderat beschlossen am 22. Juli 2014

Namen des Gemeinderates

Der Gemeindepräsident

Hans Rudolf Meier

GEMEINDERAT WILCHINGEN

Der Gemeindeschreiber

Luc Schelker

Öffentliche Auflage vom 04. August bis 25. August 2014

Einschreiben an Betroffene vom 03. August 2014

Vom Baudepartement des Kantons Schaffhausen genehmigt

im Sinne der Verfügung vom 24. MAI 2017

RR Martin Kessler

PLAN NR.

213266 / 2

Stand	Format	Gez.
19-04-16	30 / 84	ph

Bürgin Winzeler Partner AG
Bauingenieure und Planer
8200 Schaffhausen | www.bwpag.ch

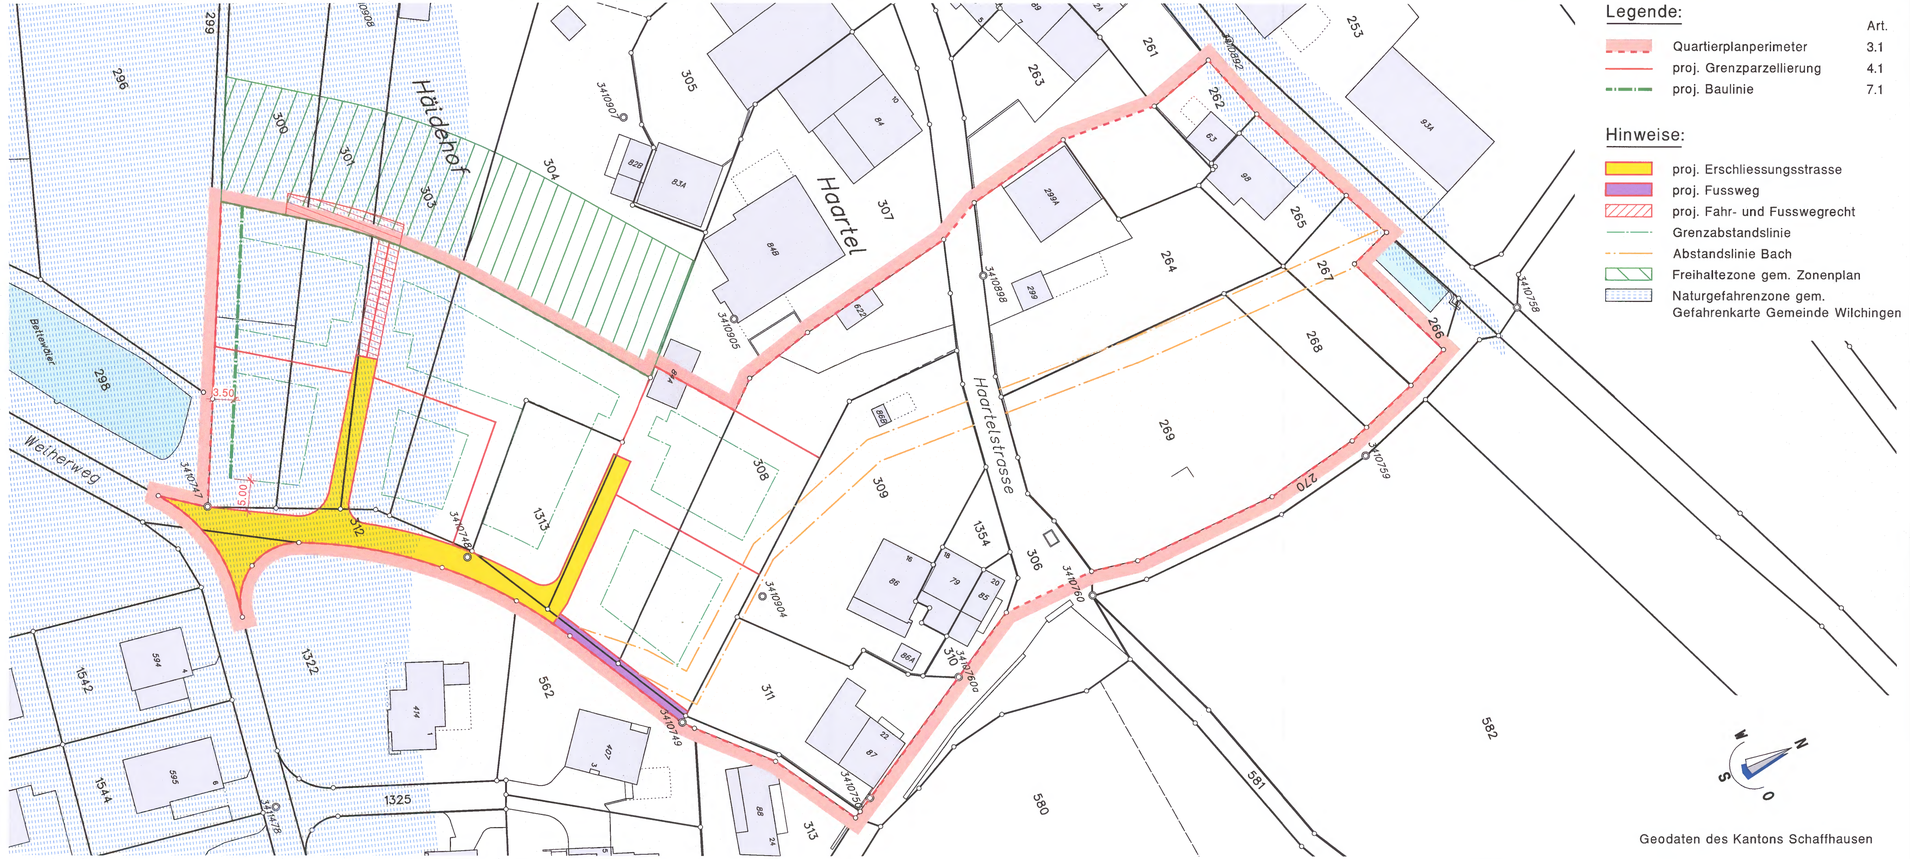

Legende:

	Art.
Quartierplanperimeter	3.1
proj. Grenzparzellierung	4.1
proj. Baulinie	7.1

Hinweise:

- proj. Erschliessungsstrasse
- proj. Fussweg
- proj. Fahr- und Fusswegrecht
- Grenzabstandslinie
- Abstandslinie Bach
- Freihaltezone gem. Zonenplan
- Naturgefahrenzone gem. Gefahrenkarte Gemeinde Wilchingen

N W O S

Geodaten des Kantons Schaffhausen