WIL-010-PL-2

WILCHINGEN
ZWAA DÖRFER – AA GMAAND

KANTON SCHAFFHAUSEN

QUARTIERPLAN "HUNGERBÜEL"
PLAN 2
BEBAUUNG UND BAULINIEN 1:500

Genehmigungsexemplar

Vom Gemeinderat beschlossen am 13. August 2013

Namen des Gemeinderates

Der Gemeindepräsident

Hans Rudolf Meier

GEMEINDERAT WILCHINGEN

Der Schreiber

Luc Schelker

Öffentliche Auflage vom 16. August bis 05. September 2013

Einschreiben an Betroffene vom 13. August 2013

Vom Baudepartement des Kantons Schaffhausen genehmigt

im Sinne der Verfügung vom 18. DEZ. 2013

Dr. R. Dübach

PLAN NR.

	Stand	Format	Gez.
213234 / 2	04-11-13	30 / 63	stl

Bürgin Winzeler Partner AG
Ingenieurbüro für Tiefbau und Vermessung
In Gruben 22, 8200 Schaffhausen

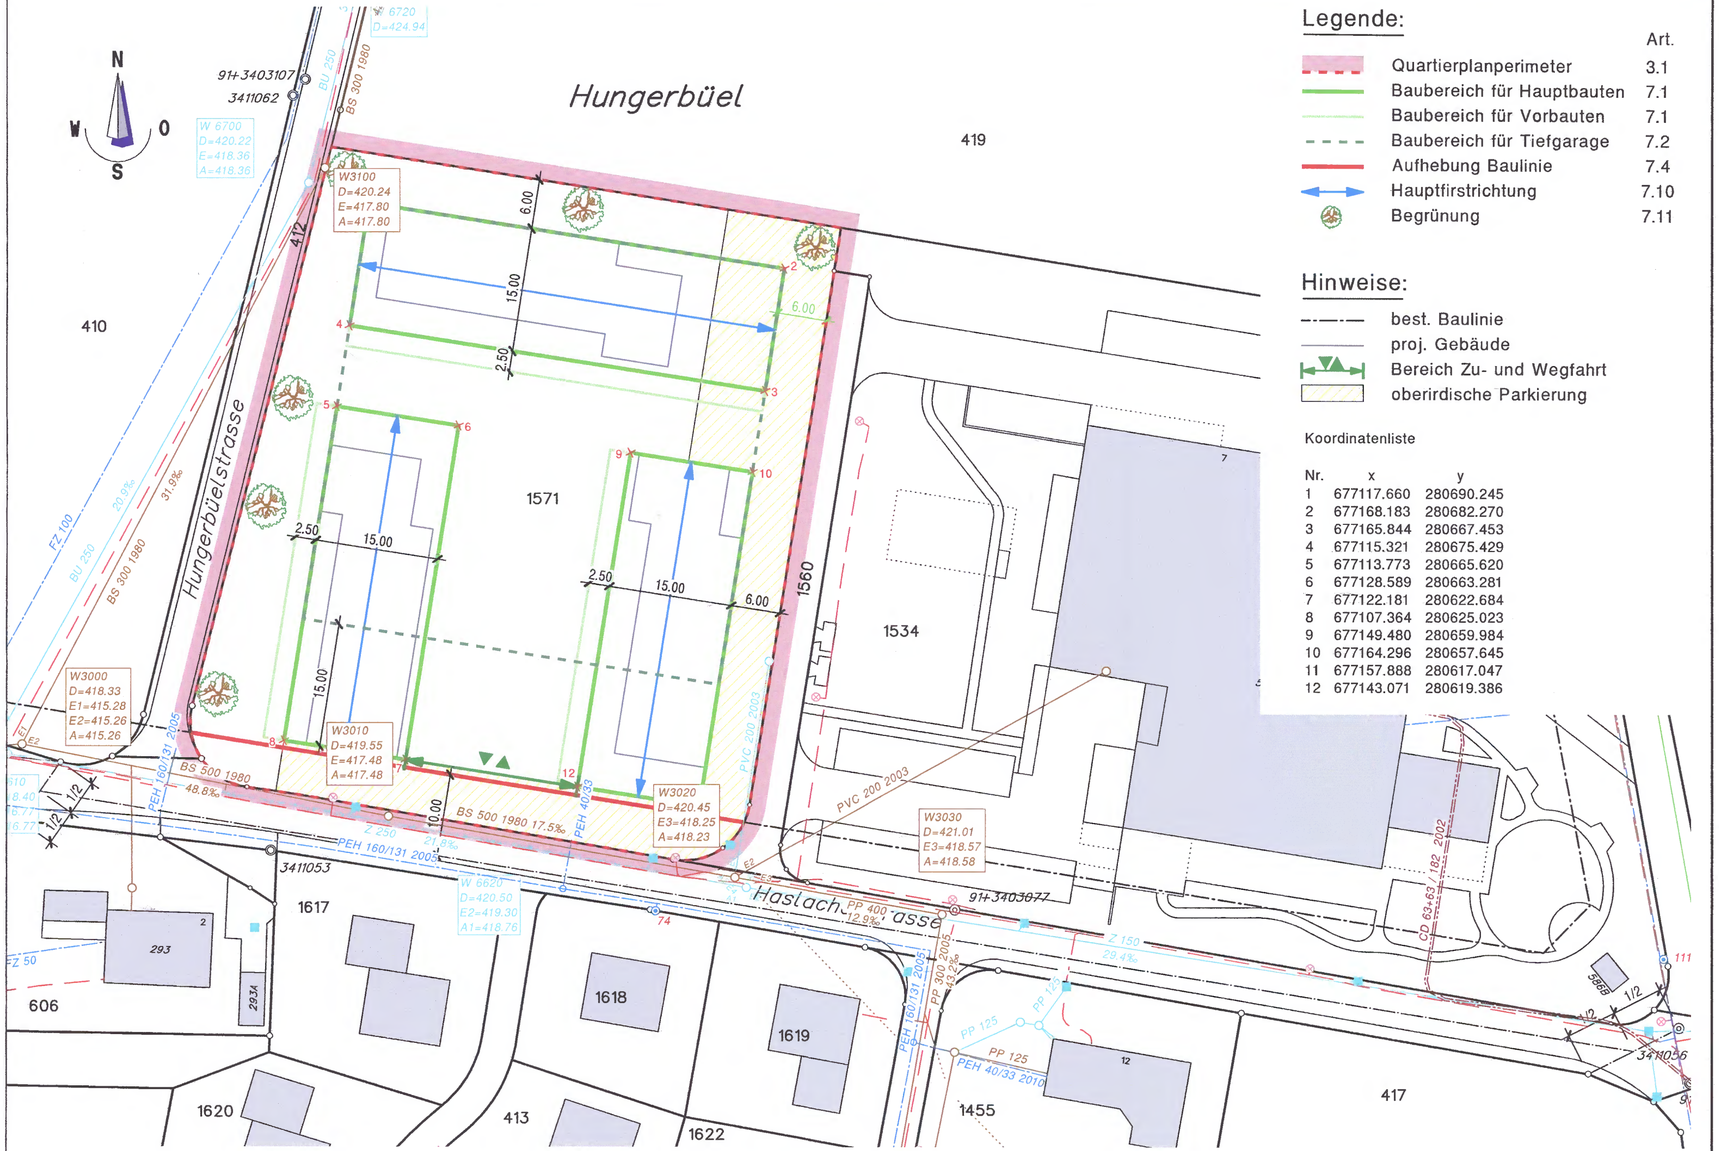

Legende:

	Art.
Quartierplanperimeter	3.1
Baubereich für Hauptbauten	7.1
Baubereich für Vorbauten	7.1
Baubereich für Tiefgarage	7.2
Aufhebung Baulinie	7.4
Hauptfirstrichtung	7.10
Begrünung	7.11

Hinweise:

- best. Baulinie
- proj. Gebäude
- Bereich Zu- und Wegfahrt
- oberirdische Parkierung

Koordinatenliste

Nr.	x	y
1	677117.660	280690.245
2	677168.183	280682.270
3	677165.844	280667.453
4	677115.321	280675.429
5	677113.773	280665.620
6	677128.589	280663.281
7	677122.181	280622.684
8	677107.364	280625.023
9	677149.480	280659.984
10	677164.296	280657.645
11	677157.888	280617.047
12	677143.071	280619.386