WIL-011-PL-1

WILCHINGEN
ZWAA DÖRFER – AA GMAAND

QUARTIERPLAN OBERBANNE

ERSCHLIESSUNG, BEBAUUNG UND BAULINIEN 1:500

Vom Gemeinderat beschlossen am 16. April 2009

Namens des Gemeinderates

Der Präsident ..... Der Gemeinderatsschreiber .....

GEMEINDERAT WILCHINGEN

H.R. Meier L. Schelker

Öffentliche Auflage vom 12. Juni 2009 bis 1. Juli 2009

Einschreiben an Betroffene vom 3. Juni 2009

Vom Baudepartement des Kantons Schaffhausen

genehmigt ~~am~~ im Sinne der Verfügung vom 10. NOV. 2010

Dr. R. Dubach

PLAN NR.

208228/ 2

Stand	Plot erstellt	Format: 75/84
06-10-10	07-10-10	

Bürgin Winzeler Partner AG
Ingenieurbüro für Tiefbau und Vermessung
In Stoden 23, CH-8200 Schaffhausen
Telefon 052 625 01 55 Fax 052 630 06 67 E-mail: info@bwpag.ch

Legende:

- proj. Strasse (Fahr- und Fusswegrecht)
- Quartierplanperimeter
- Baubereich A
- Baubereich B
- Baubereich C
- Baubereich D
- Bauzonengrenze
- Baulinie für Anlagen
- Baulinie für Hochbauten
- Grenzbaurecht für Anlagen
- Hauszufahrten

best. Schmutzwasserleitung	proj. Schmutzwasserleitung
best. Kontrollschacht	proj. Kontrollschacht
best. Meteorwasserleitung	
best. Schlammsammler	
best. Wasserleitung	proj. Wasserleitung
best. Hydrant	proj. Hydrant
best. Schieber	proj. Schieber
best. EW Leitung	
best. EW Schacht	
best. Kandelaber	
best. Swisscomleitung	
best. Swisscomschacht	
best. Freileitung	
best. Freileitungsmast	
best. Sasagleitung	
best. Sasagschacht	
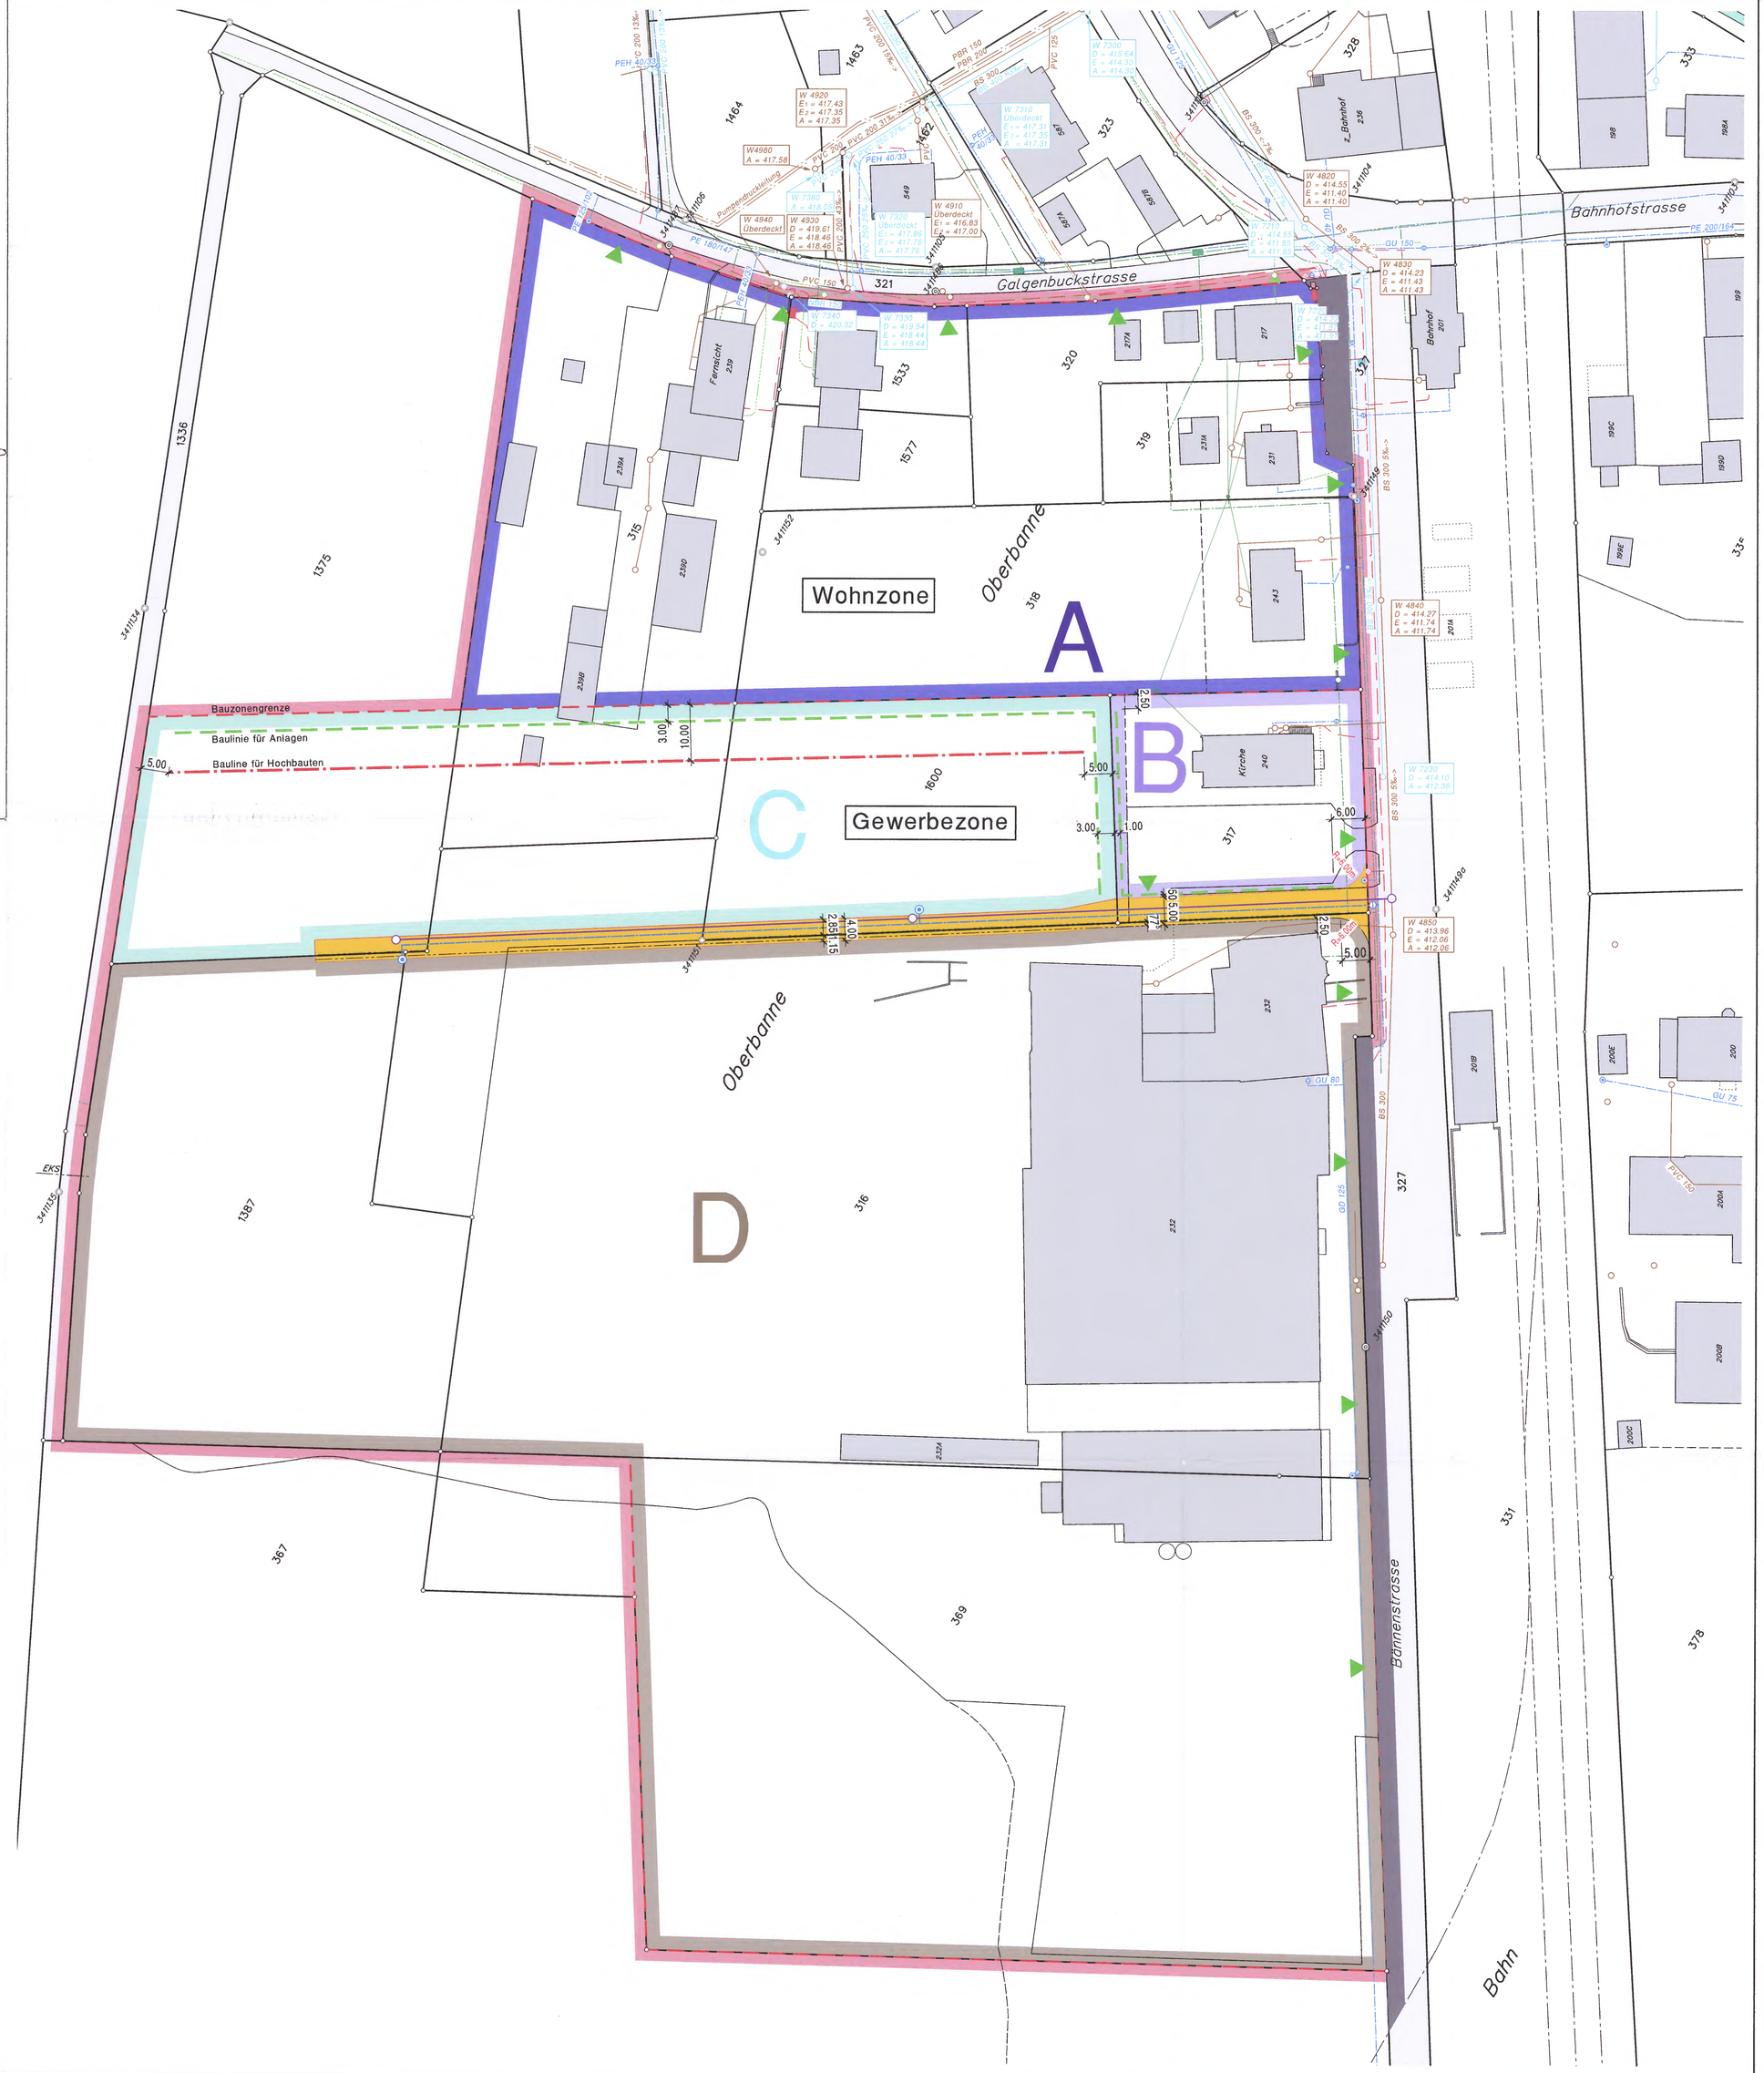
Die genaue Lage der best. Werkleitungen
sind den entsprechenden Werkplänen zu entnehmen.